



KAMERALNE
CICHE OSIEDLE



ZIELONE
OTOCZENIE



WYKOŃCZENIE
POD KLUCZ




NOWOCZESNE
TECHNOLOGIE

I PIĘTRO

MIESZKANIE 5/16

56.95 m²

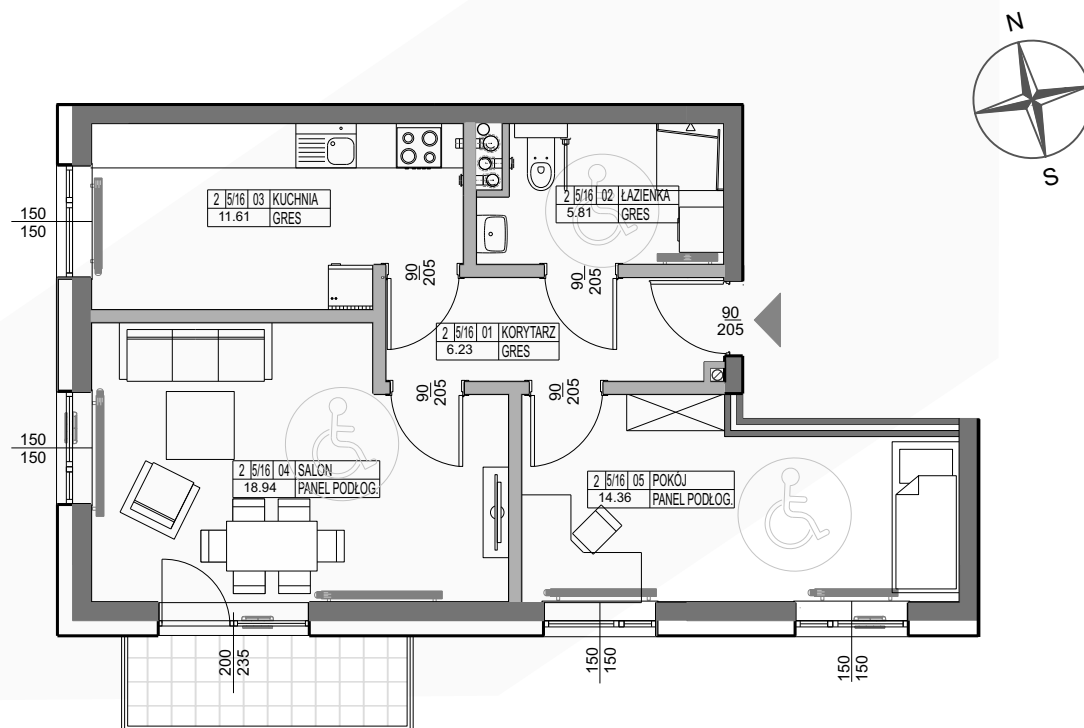

0 1 2 3 4 5m
SKALA 1:100




KZN ZACHODNIOPOMORSKIE

nieruchomosci@simzachodniopomorskie.pl

TEL. 606 366 676

SCHEMAT LOKALIZACJI

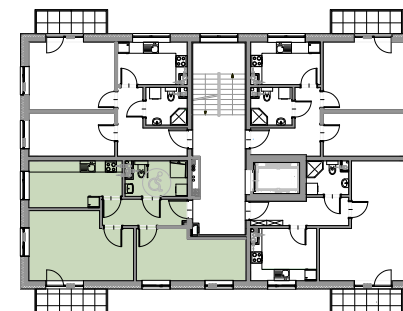

ZESTAWIENIE POMIESZCZEŃ

NR	NAZWA POMIESZCZENIA	POWIERZCHNIA
1	KORYTARZ	6.23
2	ŁAZIENKA	5.81
3	KUCHNIA	11.61
4	SALON	18.94
5	POKÓJ	14.36

RAZEM 56.95

BALKON 4.44

