



KAMERALNE
CICHE OSIEDLE



ZIELONE
OTOCZENIE



WYKOŃCZENIE
POD KLUCZ



NOWOCZESNE
TECHNOLOGIE




KZN ZACHODNIOPOMORSKIE

nieruchomosci@simzachodniopomorskie.pl

TEL. 606 366 676

SCHEMAT LOKALIZACJI

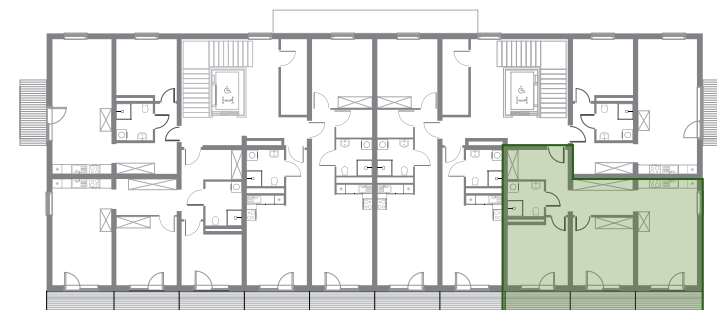

ZESTAWIENIE POMIESZCZEŃ


NR	NAZWA POMIESZCZENIA	POWIERZCHNIA
1	KORYTARZ	15.40
2	SALON Z ANEKSEM KUCHENNYM	21.46
3	SYPIALNIA	15.00
4	POKÓJ	12.94
5	ŁAZIENKA	4.38

RAZEM 69.18
BALKON 16.52

I PIĘTRO

MIESZKANIE A4

69.18 m²

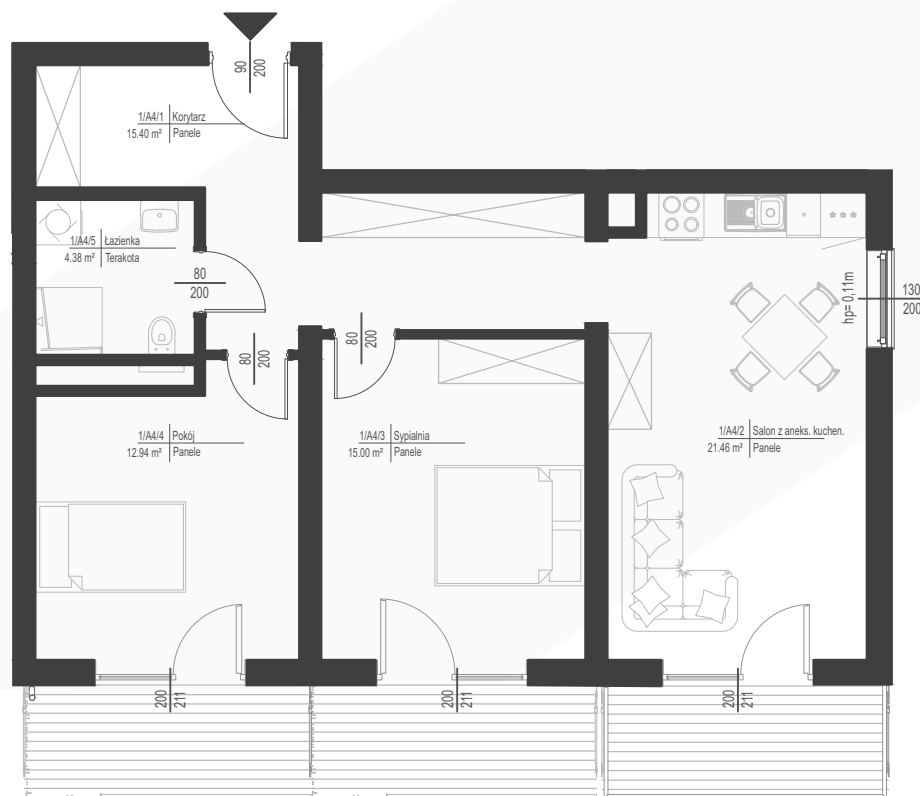

0 1 2 3 4 5m

SKALA 1:100

Niniejsza karta katalogowa została opracowana na podstawie Projektu Budowlanego. Nie stanowi oferty w rozumieniu przepisów Kodeksu Cywilnego. Przedstawione rzuty mają charakter poglądowy. Ostateczna powierzchnia mieszkania może ulec nieznacznej zmianie podczas realizacji.

