



KAMERALNE  
CICHE OSIEDLE



ZIELONE  
OTOCZENIE



WYKOŃCZENIE  
POD KLUCZ




NOWOCZESNE  
TECHNOLOGIE

I PIĘTRO

MIESZKANIE A5

26.09 m<sup>2</sup>

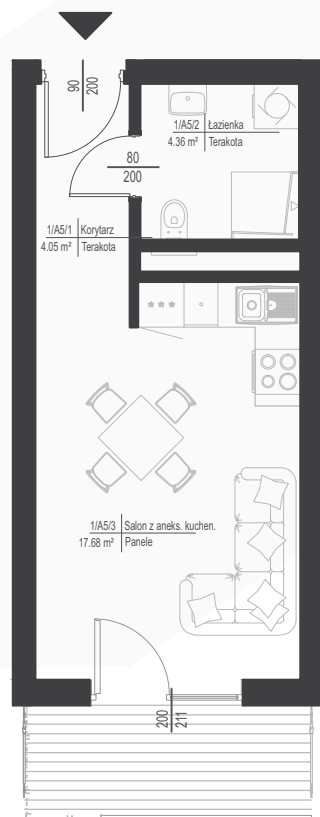

0 1 2 3 4 5m

SKALA 1:100

Niniejsza karta katalogowa została opracowana na podstawie Projektu Budowlanego. Nie stanowi oferty w rozumieniu przepisów Kodeksu Cywilnego. Przedstawione rzuty mają charakter poglądowy. Ostateczna powierzchnia mieszkania może ulec nieznacznej zmianie podczas realizacji.



**KZN ZACHODNIOPOMORSKIE**

nieruchomosci@simzachodniopomorskie.pl

TEL. 606 366 676

## SCHEMAT LOKALIZACJI



## ZESTAWIENIE POMIESZCZEŃ

NR	NAZWA POMIESZCZENIA	POWIERZCHNIA
1	ŁAZIENKA	4.36
2	KORYTARZ	4.05
3	SALON Z ANEKSEM KUCHENNYM	17.68

**RAZEM 26.09**  
BALKON 5.73

