



KAMERALNE
CICHE OSIEDLE



ZIELONE
OTOCZENIE



WYKOŃCZENIE
POD KLUCZ




NOWOCZESNE
TECHNOLOGIE

II PIĘTRO

MIESZKANIE B7

52.77 m²

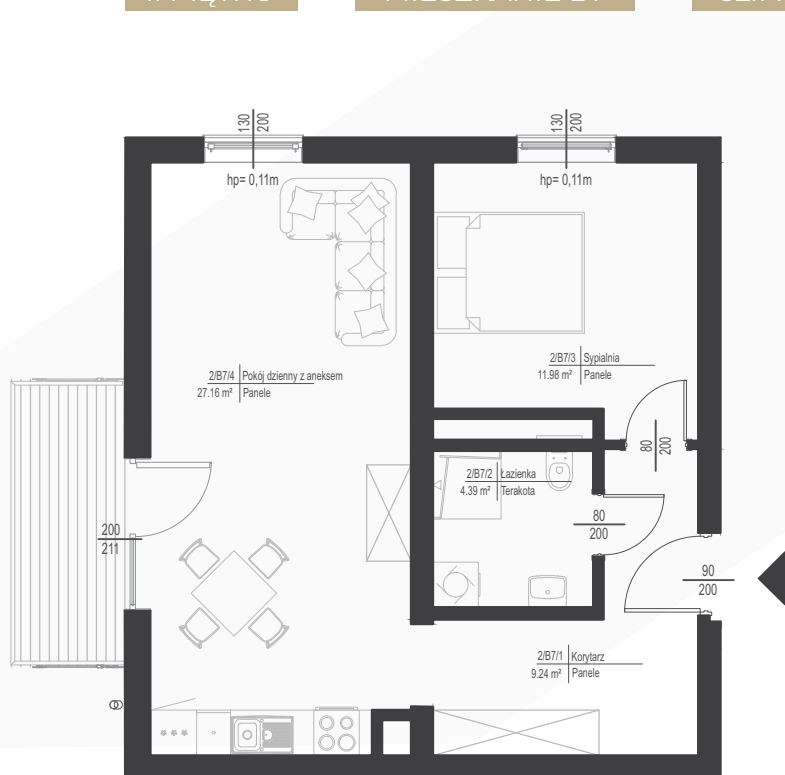


KZN ZACHODNIOPOMORSKIE

nieruchomosci@simzachodniopomorskie.pl

TEL. 606 366 676

SCHEMAT LOKALIZACJI

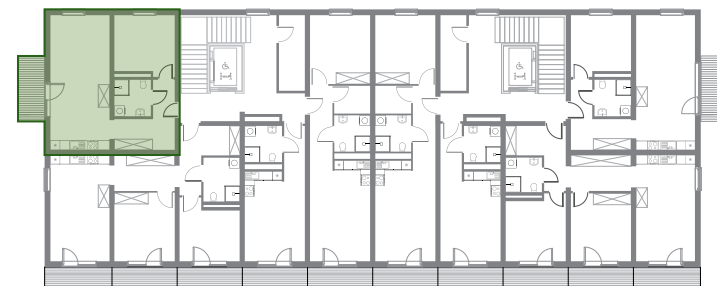

ZESTAWIENIE POMIESZCZEŃ

NR	NAZWA POMIESZCZENIA	POWIERZCHNIA
1	KORYTARZ	9.24
2	ŁAZIENKA	4.39
3	SYPIALNIA	11.98
4	SALON Z ANEKSEM KUCHENNYM	27.16

RAZEM 52.77
BALKON 5.30

0 1 2 3 4 5m

SKALA 1:100

Niniejsza karta katalogowa została opracowana na podstawie Projektu Budowlanego. Nie stanowi oferty w rozumieniu przepisów Kodeksu Cywilnego. Przedstawione rzuty mają charakter poglądowy. Ostateczna powierzchnia mieszkania może ulec nieznacznej zmianie podczas realizacji.

