



KAMERALNE
CICHE OSIEDLE



ZIELONE
OTOCZENIE



WYKOŃCZENIE
POD KLUCZ




NOWOCZESNE
TECHNOLOGIE

I PIĘTRO

MIESZKANIE C3

51.49 m²

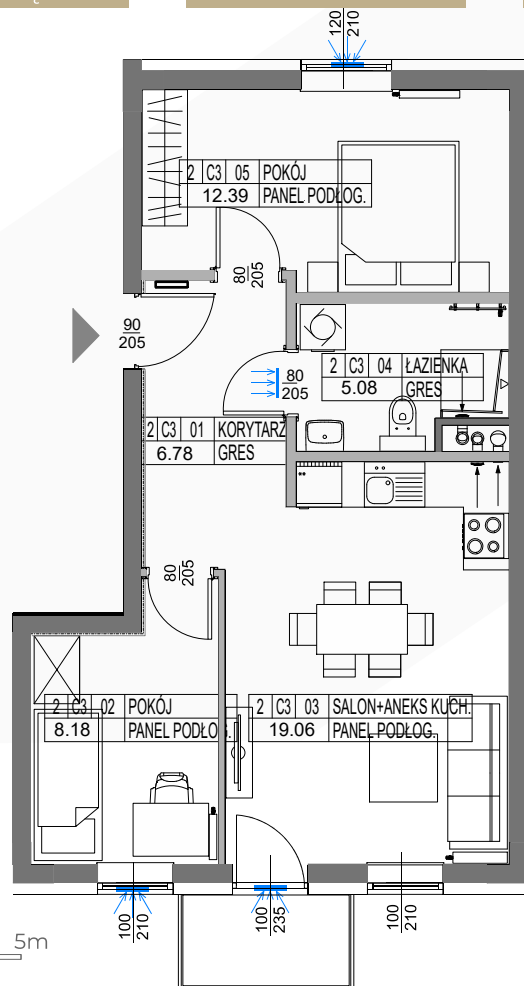

0 1 2 3 4 5m

SKALA 1:100

Niniejsza karta katalogowa została opracowana na podstawie Projektu Budowlanego. Nie stanowi oferty w rozumieniu przepisów Kodeksu Cywilnego. Przedstawione rzuty mają charakter poglądowy. Ostateczna powierzchnia mieszkania może ulec nieznacznej zmianie podczas realizacji.




KZN ZACHODNIOPOMORSKIE

nieruchomosci@simzachodniopomorskie.pl

TEL. 606 366 676

SCHEMAT LOKALIZACJI

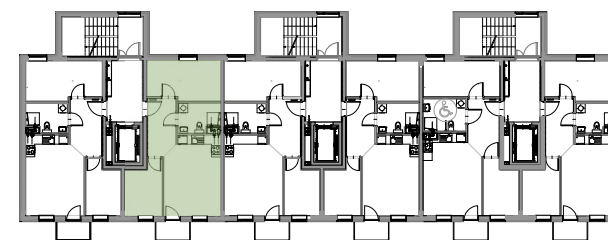

ZESTAWIENIE POMIESZCZEŃ

NR	NAZWA POMIESZCZENIA	POWIERZCHNIA
1	KORYTARZ	6.78
2	POKÓJ	8.18
3	SALON + ANEKS KUCHENNY	19.06
4	ŁAZIENKA	5.08
5	POKÓJ	12.39
RAZEM		51.49
BALKON		2.64

