



KAMERALNE  
CICHE OSIEDLE



ZIELONE  
OTOCZENIE



WYKOŃCZENIE  
POD KLUCZ



NOWOCZESNE  
TECHNOLOGIE




**KZN ZACHODNIOPOMORSKIE**

nieruchomosci@simzachodniopomorskie.pl

TEL. 606 366 676

## SCHEMAT LOKALIZACJI

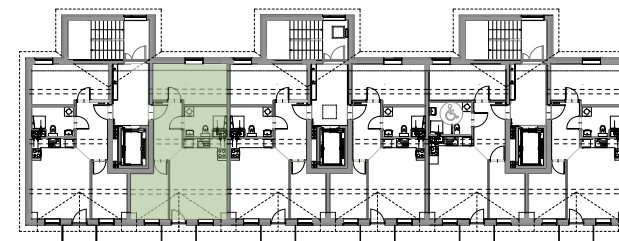


## ZESTAWIENIE POMIESZCZEŃ

NR	NAZWA POMIESZCZENIA	POWIERZCHNIA
1	KORYTARZ	6.78
2	POKÓJ	8.18
3	SALON + ANEKS KUCHENNY	19.06
4	ŁAZIENKA	5.08
5	POKÓJ	12.39

RAZEM 51.49  
BALKON 2.64

PODDASZE MIESZKANIE C5 51.49 m<sup>2</sup>

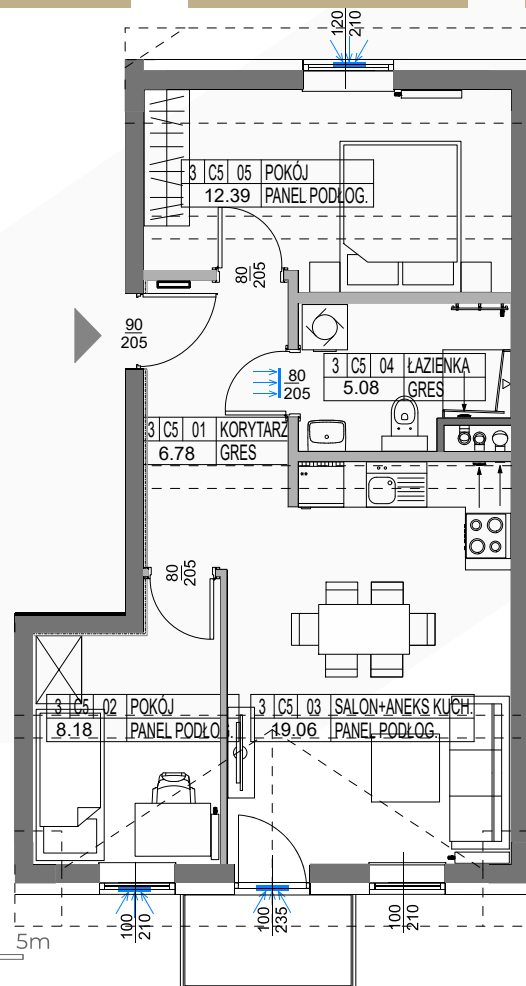

0 1 2 3 4 5m

SKALA 1:100

Niniejsza karta katalogowa została opracowana na podstawie Projektu Budowlanego. Nie stanowi oferty w rozumieniu przepisów Kodeksu Cywilnego. Przedstawione rzuty mają charakter poglądowy. Ostateczna powierzchnia mieszkania może ulec nieznacznej zmianie podczas realizacji.

