

# WOLIN

# UL. STEFANA JARACZA



KAMERALNE  
CICHE OSIEDLE



ZIELONE  
OTOCZENIE



WYKOŃCZENIE  
POD KLUCZ



NOWOCZESNE  
TECHNOLOGIE



## KZN ZACHODNIOPOMORSKIE


nieruchomosci@simzachodniopomorskie.pl

TEL. 606 366 676

PARTER

MIESZKANIE A1


45,73 m<sup>2</sup>

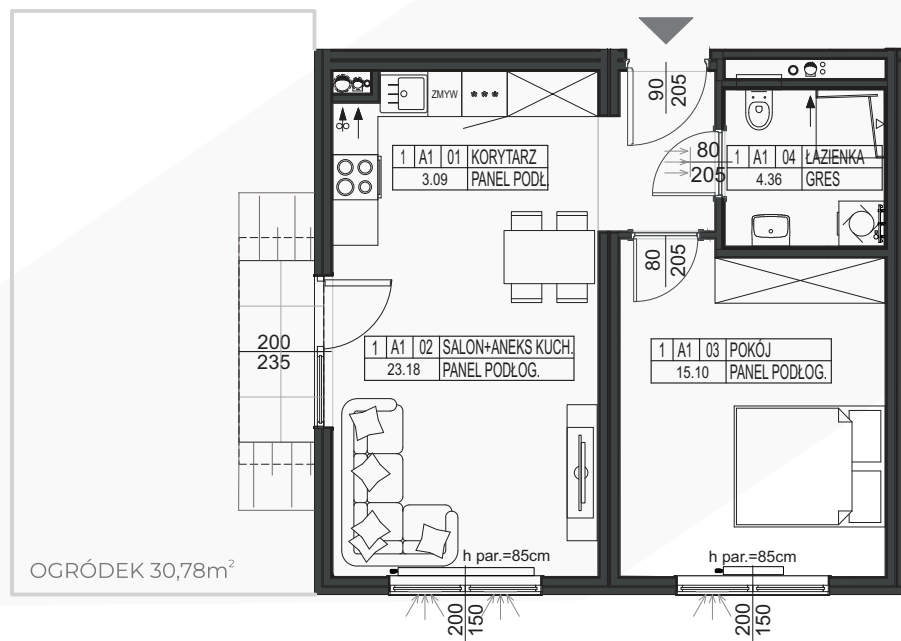

0 1 2 3 4 5m

SKALA 1:100

### SCHEMAT LOKALIZACJI

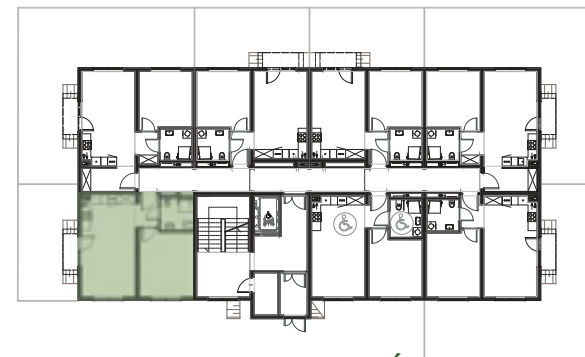

### ZESTAWIENIE POMIESZCZEŃ

NR	NAZWA POMIESZCZENIA	POWIERZCHNIA
1	KORYTARZ	3.09
2	SALON + ANEKS KUCHENNY	23.18
3	POKÓJ	15.10
4	ŁAZIENKA	4.36
RAZEM		45.73
TARAS		2.40

