

WOLIN

UL. STEFANA JARACZA



KAMERALNE
CICHE OSIEDLE




ZIELONE
OTOCZENIE



WYKOŃCZENIE
POD KLUCZ



NOWOCZESNE
TECHNOLOGIE

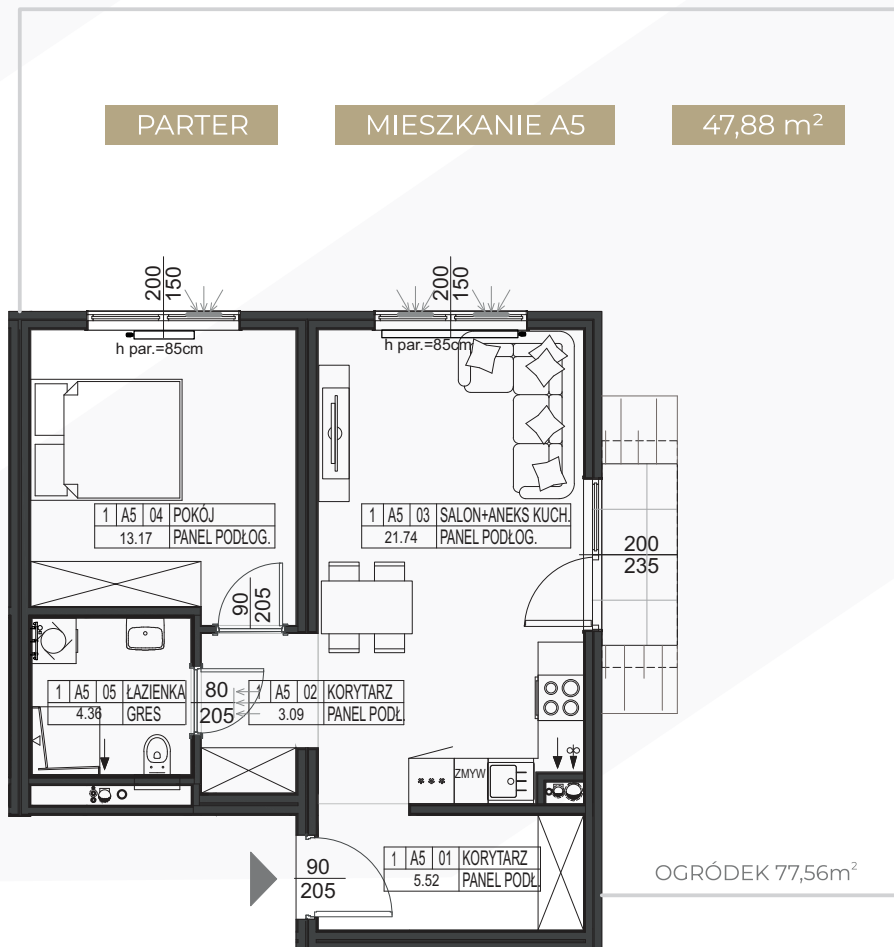


0 1 2 3 4 5m
SKALA 1:100

KZN ZACHODNIOPOMORSKIE

nieruchomosci@simzachodniopomorskie.pl

TEL. 606 366 676

SCHEMAT LOKALIZACJI

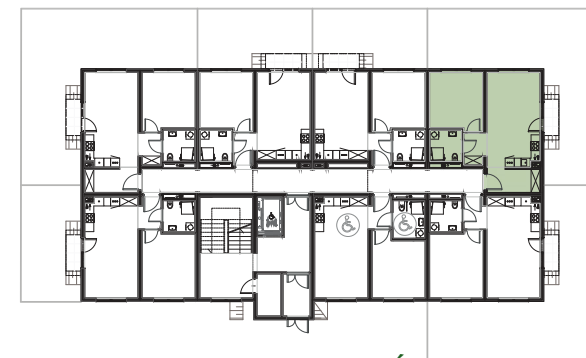

ZESTAWIENIE POMIESZCZEŃ

NR	NAZWA POMIESZCZENIA	POWIERZCHNIA
1	KORYTARZ	5.52
2	KORYTARZ	3.09
3	SALON + ANEKS KUCHENNY	21.74
4	POKÓJ	13.17
5	ŁAZIENKA	4.36

RAZEM 47.88

TARAS 2.40



Niniejsza karta katalogowa została opracowana na podstawie Projektu Budowlanego. Nie stanowi oferty w rozumieniu przepisów Kodeksu Cywilnego. Przedstawione rzuty mają charakter poglądowy. Ostateczna powierzchnia mieszkania może ulec nieznacznej zmianie podczas realizacji.