

WOLIN

UL. STEFANA JARACZA



KAMERALNE
CICHE OSIEDLE



ZIELONE
OTOCZENIE



WYKOŃCZENIE
POD KLUCZ



NOWOCZESNE
TECHNOLOGIE



KZN ZACHODNIOPOMORSKIE


nieruchomosci@simzachodniopomorskie.pl

TEL. 606 366 676

PIĘTRO

MIESZKANIE A13

45,67 m²

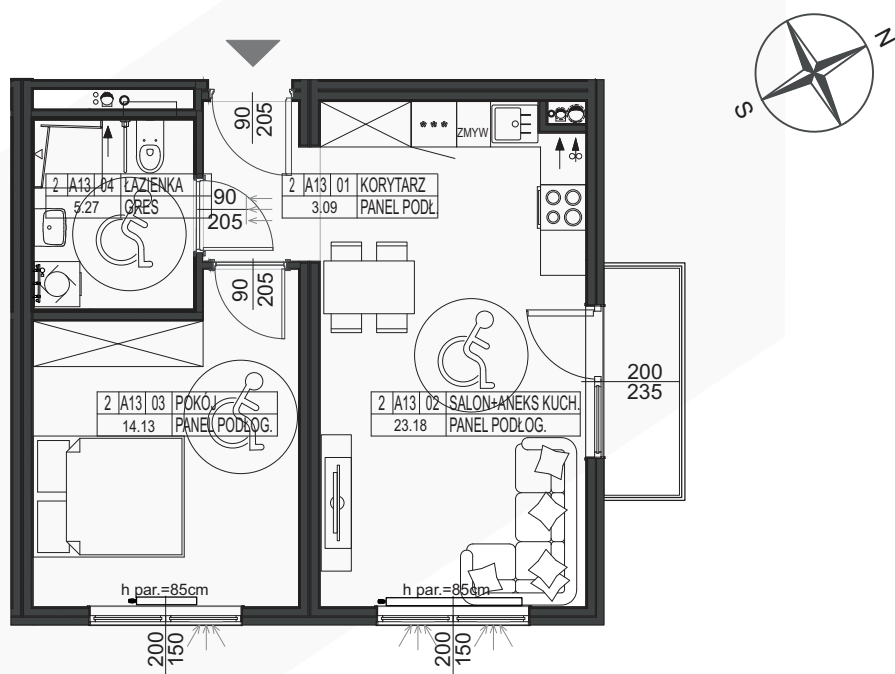

SCHEMAT LOKALIZACJI



ZESTAWIENIE POMIESZCZEŃ

NR	NAZWA POMIESZCZENIA	POWIERZCHNIA
1	KORYTARZ	3.09
2	SALON + ANEKS KUCHENNY	23.18
3	POKÓJ	14.13
4	ŁAZIENKA	5.27
RAZEM		45.67
BALKON		3.00

0 1 2 3 4 5m
SKALA 1:100

Niniejsza karta katalogowa została opracowana na podstawie Projektu Budowlanego. Nie stanowi oferty w rozumieniu przepisów Kodeksu Cywilnego. Przedstawione rzuty mają charakter poglądowy. Ostateczna powierzchnia mieszkania może ulec nieznacznej zmianie podczas realizacji.

