

# WOLIN

# UL. STEFANA JARACZA



KAMERALNE  
CICHE OSIEDLE



ZIELONE  
OTOCZENIE



WYKOŃCZENIE  
POD KLUCZ



NOWOCZESNE  
TECHNOLOGIE



## KZN ZACHODNIOPOMORSKIE


nieruchomosci@simzachodniopomorskie.pl

TEL. 606 366 676

PIĘTRO

MIESZKANIE A14

45,67 m<sup>2</sup>

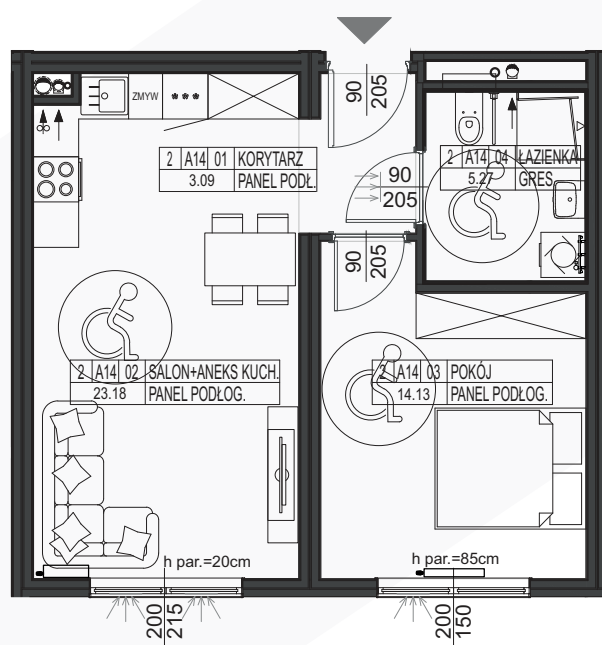

### SCHEMAT LOKALIZACJI



### ZESTAWIENIE POMIESZCZEŃ

NR	NAZWA POMIESZCZENIA	POWIERZCHNIA
1	KORYTARZ	3.09
2	SALON + ANEKS KUCHENNY	23.18
3	POKÓJ	14.13
4	ŁAZIENKA	5.27
RAZEM		45.67

0 1 2 3 4 5m  
SKALA 1:100

Niniejsza karta katalogowa została opracowana na podstawie Projektu Budowlanego. Nie stanowi oferty w rozumieniu przepisów Kodeksu Cywilnego. Przedstawione rzuty mają charakter poglądowy. Ostateczna powierzchnia mieszkania może ulec nieznacznej zmianie podczas realizacji.

