

# WOLIN

# UL. STEFANA JARACZA



KAMERALNE  
CICHE OSIEDLE



ZIELONE  
OTOCZENIE



WYKOŃCZENIE  
POD KLUCZ



NOWOCZESNE  
TECHNOLOGIE



## KZN ZACHODNIOPOMORSKIE


nieruchomosci@simzachodniopomorskie.pl

TEL. 606 366 676

PODDASZE

MIESZKANIE A15


61,16 m<sup>2</sup>

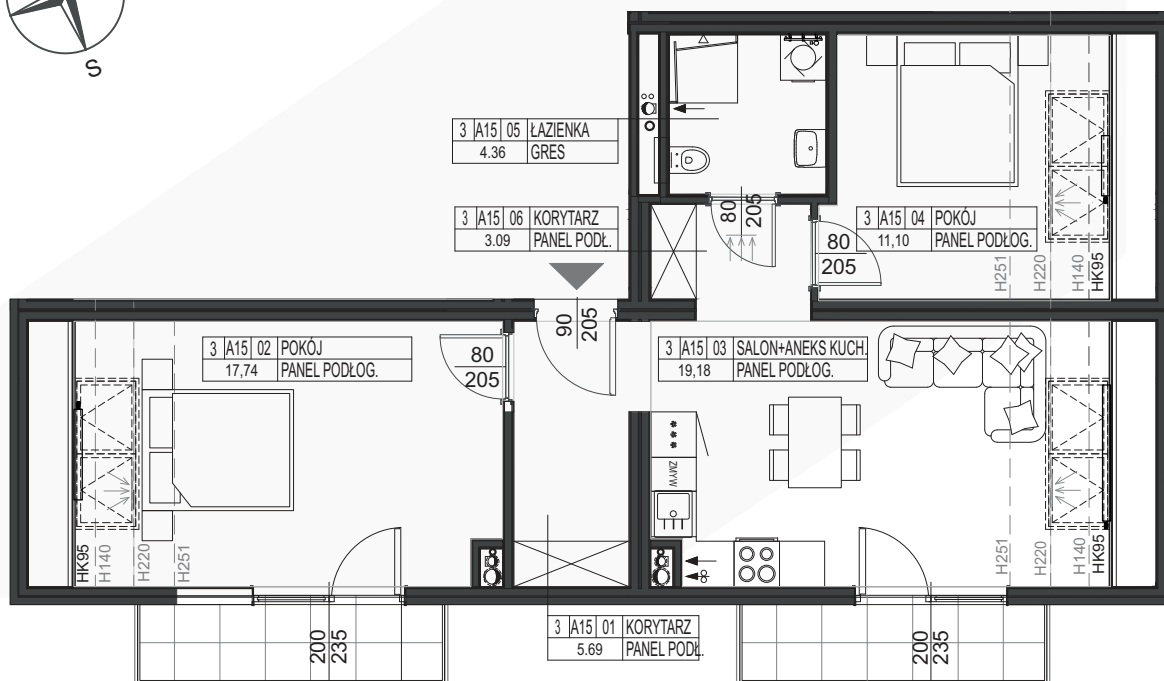

0 1 2 3 4 5m

SKALA 1:100

### SCHEMAT LOKALIZACJI

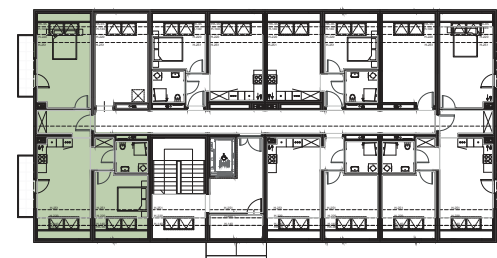

### ZESTAWIENIE POMIESZCZEŃ

NR	NAZWA POMIESZCZENIA	POWIERZCHNIA
1	KORYTARZ	5.69
2	POKÓJ	17.74
3	SALON + ANEKS KUCHENNY	19.18
4	POKÓJ	11.10
5	ŁAZIENKA	4.36
6	KORYTARZ	3.09

RAZEM 61.16  
BALKON 4.00+4.00



Niniejsza karta katalogowa została opracowana na podstawie Projektu Budowlanego. Nie stanowi oferty w rozumieniu przepisów Kodeksu Cywilnego. Przedstawione rzuty mają charakter poglądowy. Ostateczna powierzchnia mieszkania może ulec nieznacznej zmianie podczas realizacji.