

DOLICE



KAMERALNE
CICHE OSIEDLE



ZIELONE
OTOCZENIE



WYKOŃCZENIE
POD KLUCZ



NOWOCZESNE
TECHNOLOGIE



KZN ZACHODNIOPOMORSKIE


nieruchomosci@simzachodniopomorskie.pl

TEL. 606 366 676

PARTER

MIESZKANIE A1

51.49 m²

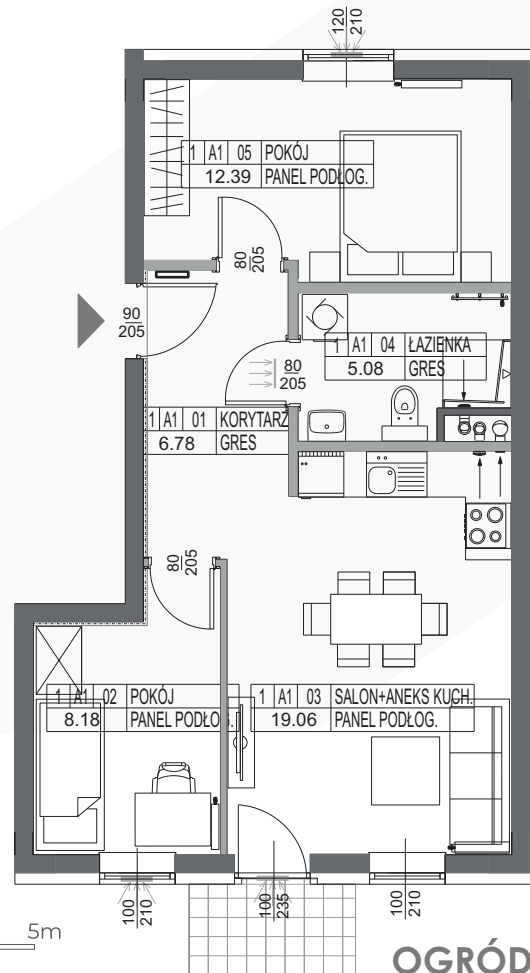


0 1 2 3 4 5m

SKALA 1:100

OGRÓDEK 40,86m²

Niniejsza karta katalogowa została opracowana na podstawie Projektu Budowlanego. Nie stanowi oferty w rozumieniu przepisów Kodeksu Cywilnego. Przedstawione rzuty mają charakter poglądowy. Ostateczna powierzchnia mieszkania może ulec nieznacznej zmianie podczas realizacji.

SCHEMAT LOKALIZACJI

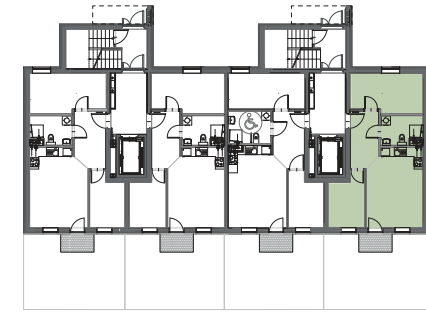

ZESTAWIENIE POMIESZCZEŃ

NR	NAZWA POMIESZCZENIA	POWIERZCHNIA
1	KORYTARZ	6.78
2	POKÓJ	8.18
3	SALON+ANEKS KUCHENNY	19.06
4	ŁAZIENKA	5.08
5	POKÓJ	12.39

RAZEM 51.49
OGRÓDEK 40.86

