

# DOLICE



KAMERALNE  
CICHE OSIEDLE



ZIELONE  
OTOCZENIE



WYKOŃCZENIE  
POD KLUCZ



NOWOCZESNE  
TECHNOLOGIE




**KZN ZACHODNIOPOMORSKIE**

nieruchomosci@simzachodniopomorskie.pl

TEL. 606 366 676

## SCHEMAT LOKALIZACJI

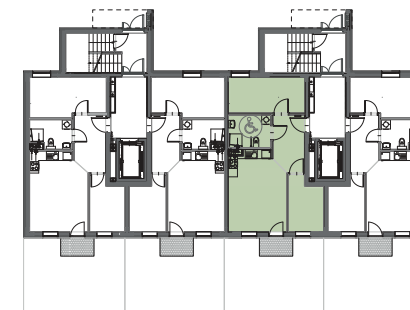

## ZESTAWIENIE POMIESZCZEŃ


NR	NAZWA POMIESZCZENIA	POWIERZCHNIA
1	KORYTARZ	7.52
2	POKÓJ	7.89
3	SALON + ANEKS KUCHENNY	19.55
4	ŁAZIENKA	6.01
5	POKÓJ	12.07

RAZEM 53.04  
OGRÓDEK 39.60

PARTER

MIESZKANIE A2

53.04 m<sup>2</sup>

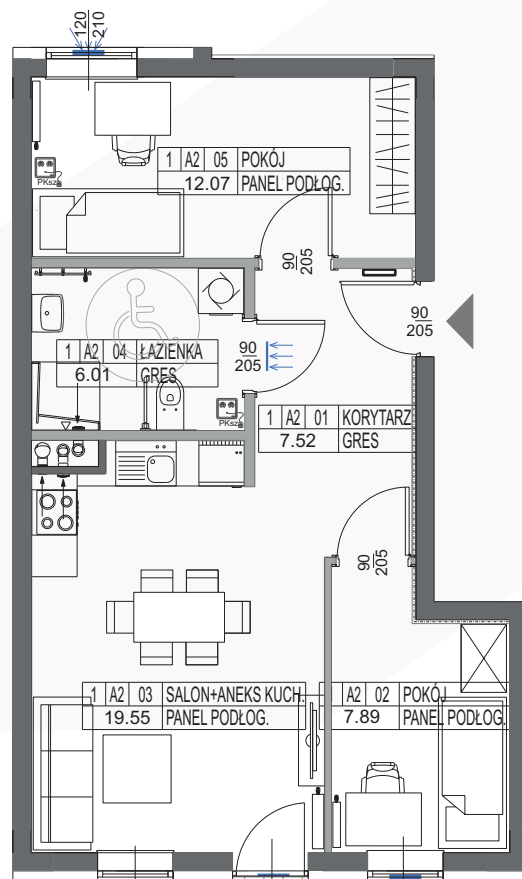

0 1 2 3 4 5m

SKALA 1:100

**OGRÓDEK 39,60m<sup>2</sup>**

Niniejsza karta katalogowa została opracowana na podstawie Projektu Budowlanego. Nie stanowi oferty w rozumieniu przepisów Kodeksu Cywilnego. Przedstawione rzuty mają charakter poglądowy. Ostateczna powierzchnia mieszkania może ulec nieznacznej zmianie podczas realizacji.

