

# DOLICE



KAMERALNE  
CICHE OSIEDLE



ZIELONE  
OTOCZENIE



WYKOŃCZENIE  
POD KLUCZ



NOWOCZESNE  
TECHNOLOGIE




**KZN ZACHODNIOPOMORSKIE**

nieruchomosci@simzachodniopomorskie.pl

TEL. 606 366 676


## SCHEMAT LOKALIZACJI

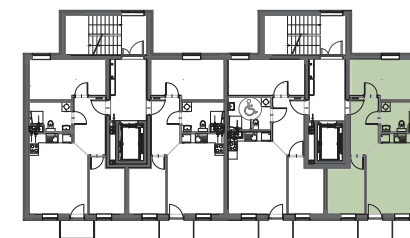

II PIĘTRO

MIESZKANIE A5

51.49 m<sup>2</sup>

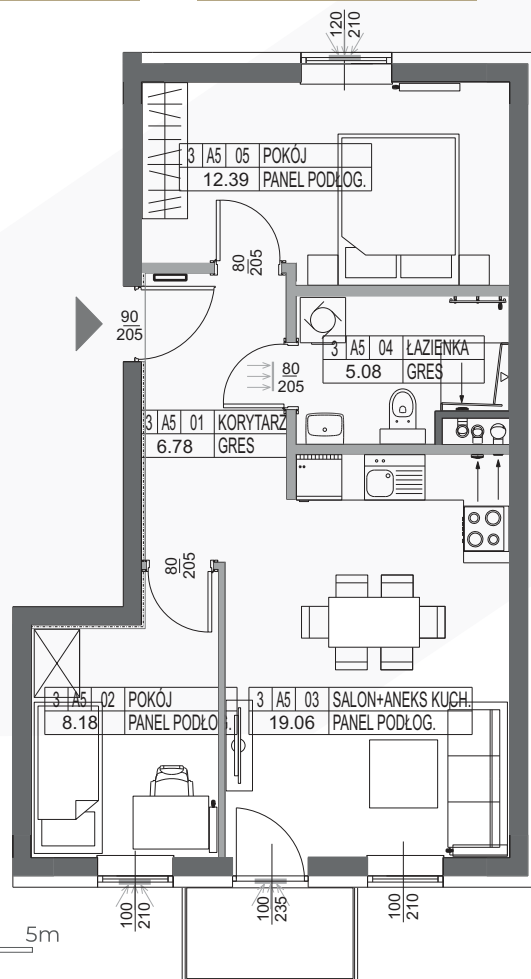

0 1 2 3 4 5m

SKALA 1:100

## ZESTAWIENIE POMIESZCZEŃ

| NR | NAZWA POMIESZCZENIA    | POWIERZCHNIA |
|----|------------------------|--------------|
| 1  | KORYTARZ               | 6.78         |
| 2  | POKÓJ                  | 8.18         |
| 3  | SALON + ANEKS KUCHENNY | 19.06        |
| 4  | ŁAZIENKA               | 5.08         |
| 5  | POKÓJ                  | 12.39        |

RAZEM 51.49  
BALKON 2.64

Niniejsza karta katalogowa została opracowana na podstawie Projektu Budowlanego. Nie stanowi oferty w rozumieniu przepisów Kodeksu Cywilnego. Przedstawione rzuty mają charakter poglądowy. Ostateczna powierzchnia mieszkania może ulec nieznacznej zmianie podczas realizacji.

