

DOLICE



KAMERALNE
CICHE OSIEDLE



ZIELONE
OTOCZENIE



WYKOŃCZENIE
POD KLUCZ



NOWOCZESNE
TECHNOLOGIE




KZN ZACHODNIOPOMORSKIE

nieruchomosci@simzachodniopomorskie.pl

TEL. 606 366 676

SCHEMAT LOKALIZACJI

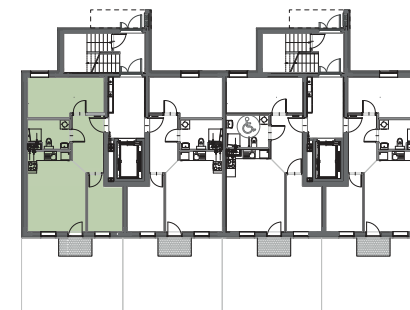


ZESTAWIENIE POMIESZCZEŃ

NR	NAZWA POMIESZCZENIA	POWIERZCHNIA
1	KORYTARZ	7.57
2	POKÓJ	7.89
3	SALON + ANEKS KUCHENNY	19.58
4	ŁAZIENKA	5.08
5	POKÓJ	12.91

RAZEM 53.03
OGRÓDEK 40.86

PARTER MIESZKANIE B2 53.03 m²

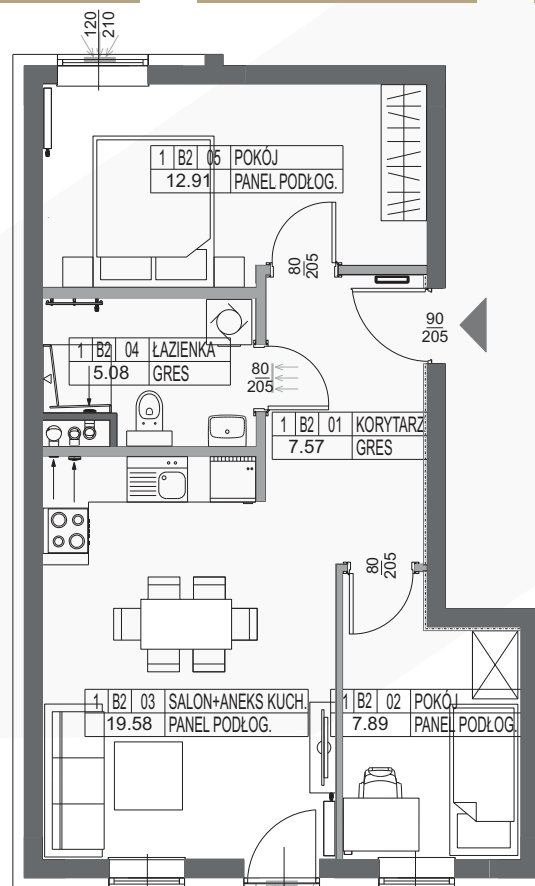

0 1 2 3 4 5m
SKALA 1:100

OGRÓDEK 40,86m²

Niniejsza karta katalogowa została opracowana na podstawie Projektu Budowlanego. Nie stanowi oferty w rozumieniu przepisów Kodeksu Cywilnego. Przedstawione rzuty mają charakter poglądowy. Ostateczna powierzchnia mieszkania może ulec nieznacznej zmianie podczas realizacji.

