

# DOLICE



KAMERALNE  
CICHE OSIEDLE



ZIELONE  
OTOCZENIE



WYKOŃCZENIE  
POD KLUCZ



NOWOCZESNE  
TECHNOLOGIE




**KZN ZACHODNIOPOMORSKIE**

nieruchomosci@simzachodniopomorskie.pl

TEL. 606 366 676


## SCHEMAT LOKALIZACJI

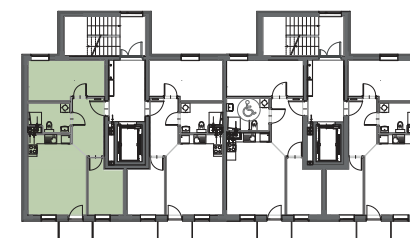

I PIĘTRO

MIESZKANIE B4

53.03 m<sup>2</sup>

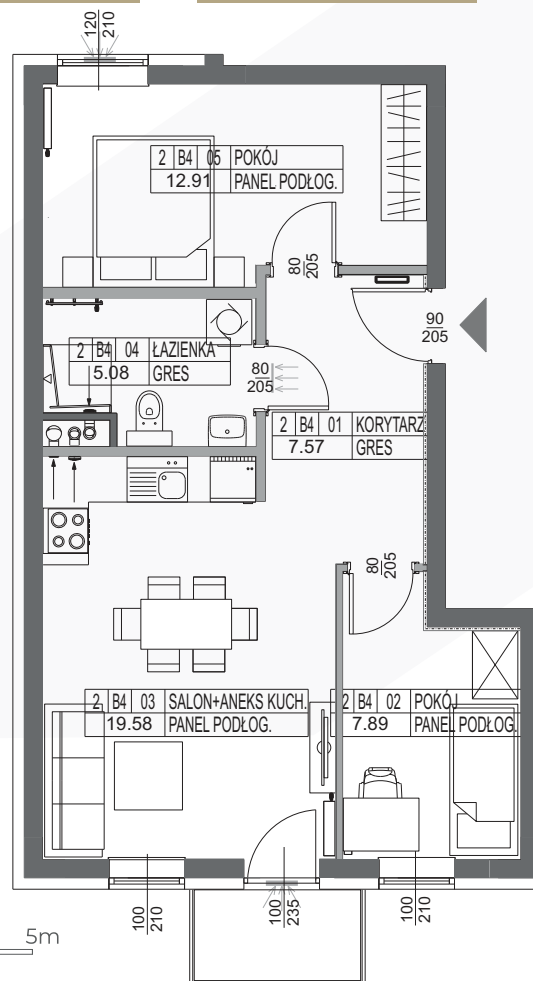

## ZESTAWIENIE POMIESZCZEŃ

| NR | NAZWA POMIESZCZENIA    | POWIERZCHNIA |
|----|------------------------|--------------|
| 1  | KORYTARZ               | 7.57         |
| 2  | POKÓJ                  | 7.89         |
| 3  | SALON + ANEKS KUCHENNY | 19.58        |
| 4  | ŁAZIENKA               | 5.08         |
| 5  | POKÓJ                  | 12.91        |

RAZEM 53.03  
BALKON 2.64

0 1 2 3 4 5m

SKALA 1:100

Niniejsza karta katalogowa została opracowana na podstawie Projektu Budowlanego. Nie stanowi oferty w rozumieniu przepisów Kodeksu Cywilnego. Przedstawione rzuty mają charakter poglądowy. Ostateczna powierzchnia mieszkania może ulec nieznacznej zmianie podczas realizacji.

