

BOBOLICE

UL. POLNA



KAMERALNE
CICHE OSIEDLE



ZIELONE
OTOCZENIE



WYKOŃCZENIE
POD KLUCZ



NOWOCZESNE
TECHNOLOGIE



KZN ZACHODNIOPOMORSKIE


nieruchomosci@simzachodniopomorskie.pl

TEL. 606 366 676


I PIĘTRO

MIESZKANIE A13

52.16 m²

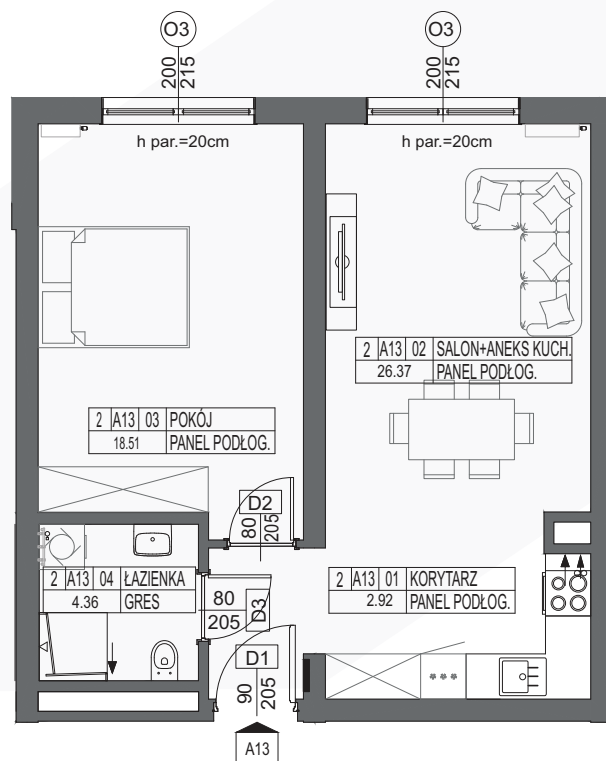

SCHEMAT LOKALIZACJI

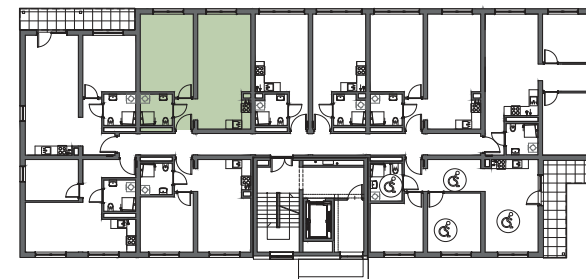

ZESTAWIENIE POMIESZCZEŃ

NR	NAZWA POMIESZCZENIA	POWIERZCHNIA
1	KORYTARZ	2.92
2	SALON + ANEKS KUCHENNY	26.37
3	POKÓJ	18.51
4	ŁAZIENKA	4.36

RAZEM 52.16

0 1 2 3 4 5m

SKALA 1:100

Niniejsza karta katalogowa została opracowana na podstawie Projektu Budowlanego. Nie stanowi oferty w rozumieniu przepisów Kodeksu Cywilnego. Przedstawione rzuty mają charakter poglądowy. Ostateczna powierzchnia mieszkania może ulec nieznacznej zmianie podczas realizacji.

