



KAMERALNE
CICHE OSIEDLE



ZIELONE
OTOCZENIE



WYKOŃCZENIE
POD KLUCZ



NOWOCZESNE
TECHNOLOGIE




KZN ZACHODNIOPOMORSKIE

nieruchomosci@simzachodniopomorskie.pl

TEL. 606 366 676


SCHEMAT LOKALIZACJI

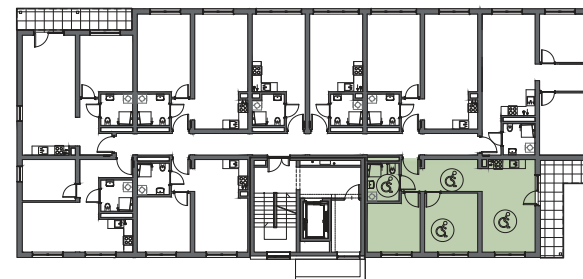

I PIĘTRO

MIESZKANIE A18

63.65 m²

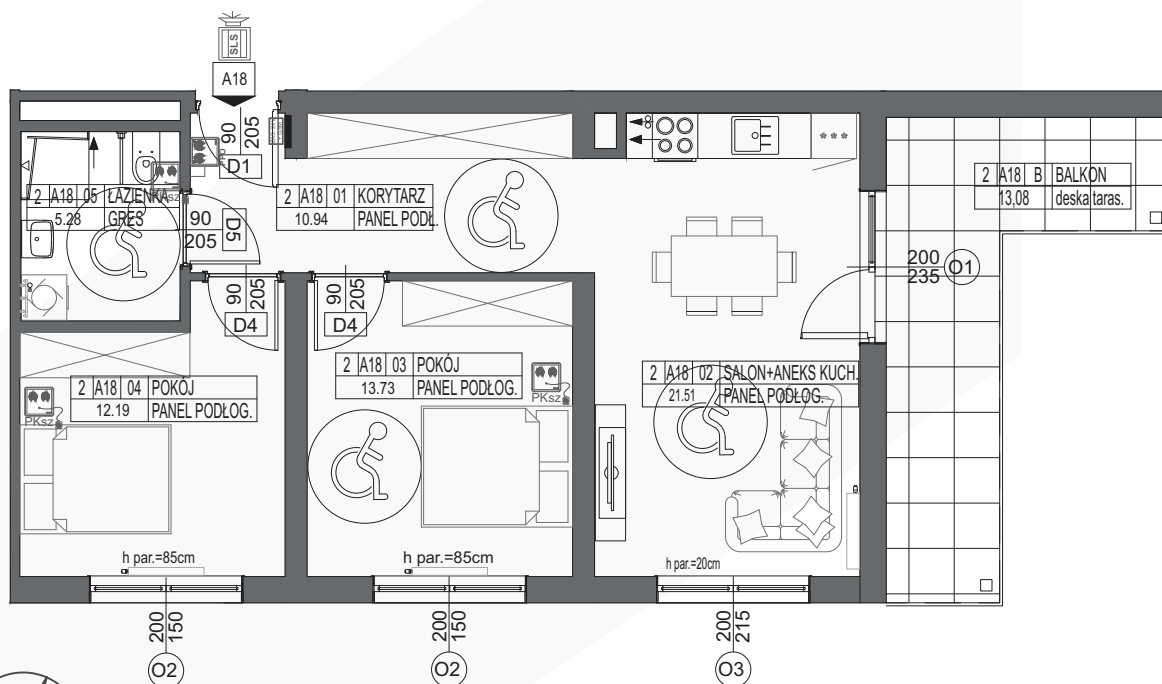

ZESTAWIENIE POMIESZCZEŃ

NR	NAZWA POMIESZCZENIA	POWIERZCHNIA
1	KORYTARZ	10.94
2	SALON + ANEKS KUCHENNY	21.51
3	POKÓJ	13.73
4	POKÓJ	12.19
5	ŁAZIENKA	5.28

RAZEM 63.65
BALKON 13.08



0 1 2 3 4 5m

SKALA 1:100

Niniejsza karta katalogowa została opracowana na podstawie Projektu Budowlanego. Nie stanowi oferty w rozumieniu przepisów Kodeksu Cywilnego. Przedstawione rzuty mają charakter poglądowy. Ostateczna powierzchnia mieszkania może ulec nieznacznej zmianie podczas realizacji.

