

BOBOLICE

UL. POLNA



KAMERALNE
CICHE OSIEDLE



ZIELONE
OTOCZENIE



WYKOŃCZENIE
POD KLUCZ




NOWOCZESNE
TECHNOLOGIE

PARTER

MIESZKANIE A2

41.76 m²

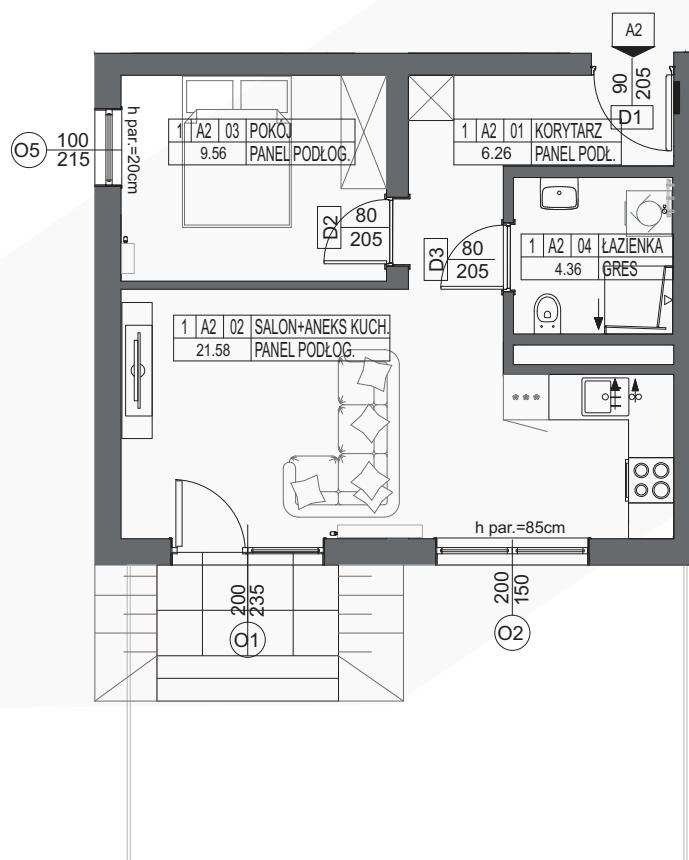


KZN ZACHODNIOPOMORSKIE

nieruchomosci@simzachodniopomorskie.pl

TEL. 606 366 676

SCHEMAT LOKALIZACJI

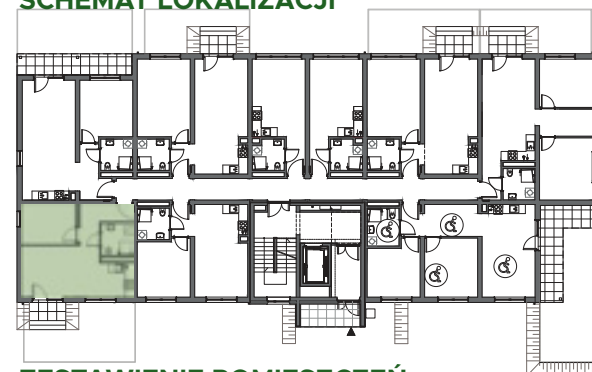

ZESTAWIENIE POMIESZCZEŃ

NR	NAZWA POMIESZCZENIA	POWIERZCHNIA
1	KORYTARZ	6.26
2	SALON+ANEKS KUCHENNY	21.58
3	POKÓJ	9.56
4	ŁAZIENKA	4.36
RAZEM		41.76
OGRÓDEK		29.60

0 1 2 3 4 5m

SKALA 1:100

OGRÓDEK 29,60m²

Niniejsza karta katalogowa została opracowana na podstawie Projektu Budowlanego. Nie stanowi oferty w rozumieniu przepisów Kodeksu Cywilnego. Przedstawione rzuty mają charakter poglądowy. Ostateczna powierzchnia mieszkania może ulec nieznacznej zmianie podczas realizacji.

