

BOBOLICE

UL. POLNA



KAMERALNE
CICHE OSIEDLE



ZIELONE
OTOCZENIE



WYKOŃCZENIE
POD KLUCZ




NOWOCZESNE
TECHNOLOGIE

III PIĘTRO

MIESZKANIE A31

52.16 m²

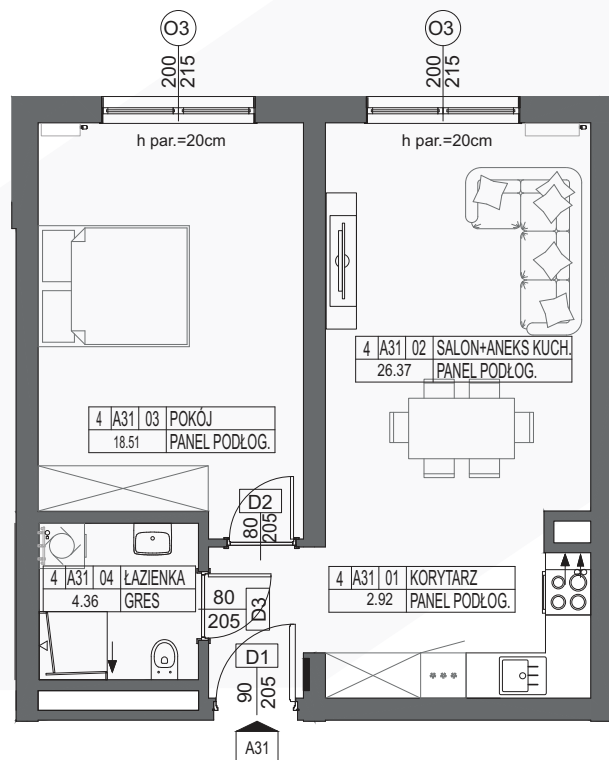


KZN ZACHODNIOPOMORSKIE

nieruchomosci@simzachodniopomorskie.pl

TEL. 606 366 676

SCHEMAT LOKALIZACJI

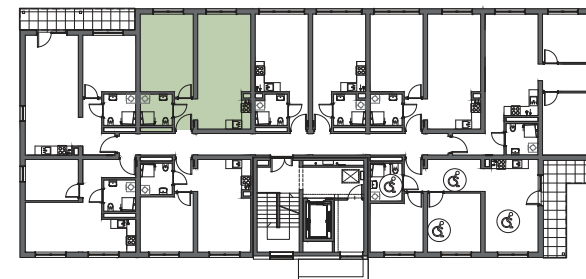

ZESTAWIENIE POMIESZCZEŃ

| NR | NAZWA POMIESZCZENIA | POWIERZCHNIA |
|----|------------------------|--------------|
| 1 | KORYTARZ | 2.92 |
| 2 | SALON + ANEKS KUCHENNY | 26.37 |
| 3 | POKÓJ | 18.51 |
| 4 | ŁAZIENKA | 4.36 |

RAZEM 52.16

0 1 2 3 4 5m

SKALA 1:100

Niniejsza karta katalogowa została opracowana na podstawie Projektu Budowlanego. Nie stanowi oferty w rozumieniu przepisów Kodeksu Cywilnego. Przedstawione rzuty mają charakter poglądowy. Ostateczna powierzchnia mieszkania może ulec nieznacznej zmianie podczas realizacji.

