

# BOBOLICE

## UL. POLNA



KAMERALNE  
CICHE OSIEDLE



ZIELONE  
OTOCZENIE



WYKOŃCZENIE  
POD KLUCZ




NOWOCZESNE  
TECHNOLOGIE

PARTER

MIESZKANIE A5

25.25 m<sup>2</sup>

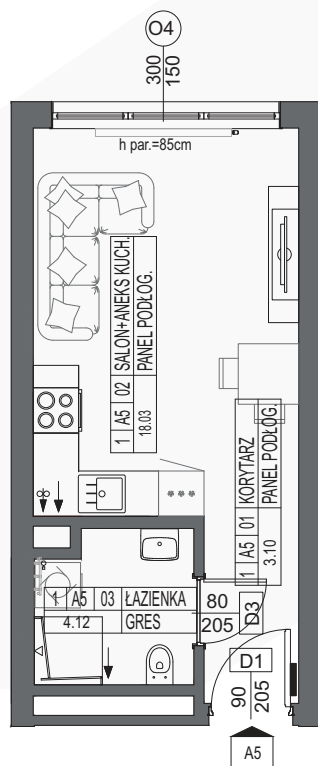


### KZN ZACHODNIOPOMORSKIE

nieruchomosci@simzachodniopomorskie.pl

TEL. 606 366 676

#### SCHEMAT LOKALIZACJI

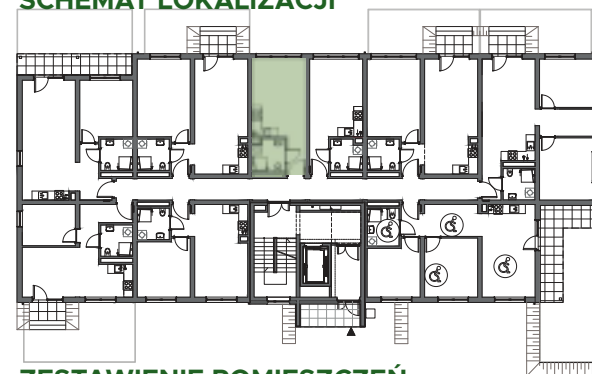

#### ZESTAWIENIE POMIESZCZEŃ

NR	NAZWA POMIESZCZENIA	POWIERZCHNIA
1	KORYTARZ	3.10
2	SALON + ANEKS KUCHENNY	18.03
3	ŁAZIENKA	4.12

**RAZEM 25.25**

0 1 2 3 4 5m

SKALA 1:100

Niniejsza karta katalogowa została opracowana na podstawie Projektu Budowlanego. Nie stanowi oferty w rozumieniu przepisów Kodeksu Cywilnego. Przedstawione rzuty mają charakter poglądowy. Ostateczna powierzchnia mieszkania może ulec nieznacznej zmianie podczas realizacji.

