

BOBOLICE

UL. POLNA



KAMERALNE
CICHE OSIEDLE




ZIELONE
OTOCZENIE



WYKOŃCZENIE
POD KLUCZ



NOWOCZESNE
TECHNOLOGIE

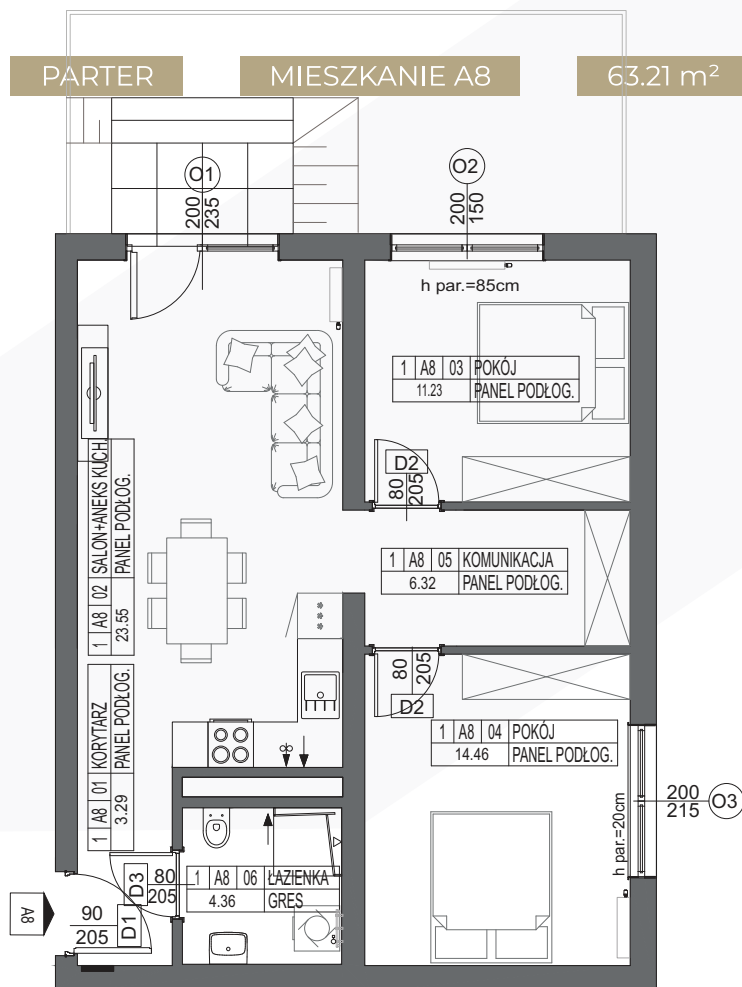

0 1 2 3 4 5m
SKALA 1:100

OGRÓDEK 22,20m²

Niniejsza karta katalogowa została opracowana na podstawie Projektu Budowlanego. Nie stanowi oferty w rozumieniu przepisów Kodeksu Cywilnego. Przedstawione rzuty mają charakter poglądowy. Ostateczna powierzchnia mieszkania może ulec nieznacznej zmianie podczas realizacji.




KZN ZACHODNIOPOMORSKIE

nieruchomosci@simzachodniopomorskie.pl

TEL. 606 366 676

SCHEMAT LOKALIZACJI

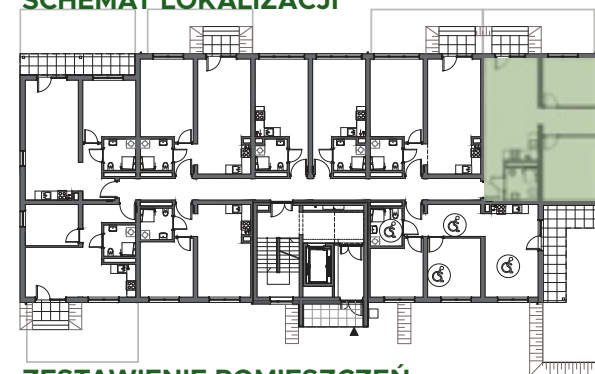

ZESTAWIENIE POMIESZCZEŃ

NR	NAZWA POMIESZCZENIA	POWIERZCHNIA
1	KORYTARZ	3.29
2	SALON + ANEKS KUCHENNY	23.55
3	POKÓJ	11.23
4	POKÓJ	14.46
5	KOMUNIKACJA	6.32
6	ŁAZIENKA	4.36

RAZEM 63.21
OGRÓDEK 22.20

