

TRZEBIATÓW

UL. KRYSZTAŁOWA



KAMERALNE
CICHE OSIEDLE



ZIELONE
OTOCZENIE



WYKOŃCZENIE
POD KLUCZ



NOWOCZESNE
TECHNOLOGIE




KZN ZACHODNIOPOMORSKIE

nieruchomosci@simzachodniopomorskie.pl

TEL. 606 366 676

SCHEMAT LOKALIZACJI

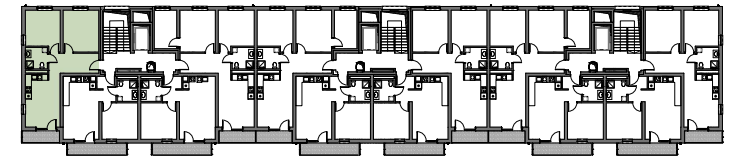


ZESTAWIENIE POMIESZCZEŃ

| NR | NAZWA POMIESZCZENIA | POWIERZCHNIA |
|----|----------------------|--------------|
| 1 | POKÓJ | 12.7 |
| 2 | POKÓJ | 14.4 |
| 3 | KORYTARZ | 9.6 |
| 4 | SALON+ANEKS KUCHENNY | 18.0 |
| 5 | ŁAZIENKA | 4.5 |

RAZEM 59.2
BALKON 4.2

III PIĘTRO MIESZKANIE A13 59.2 m²

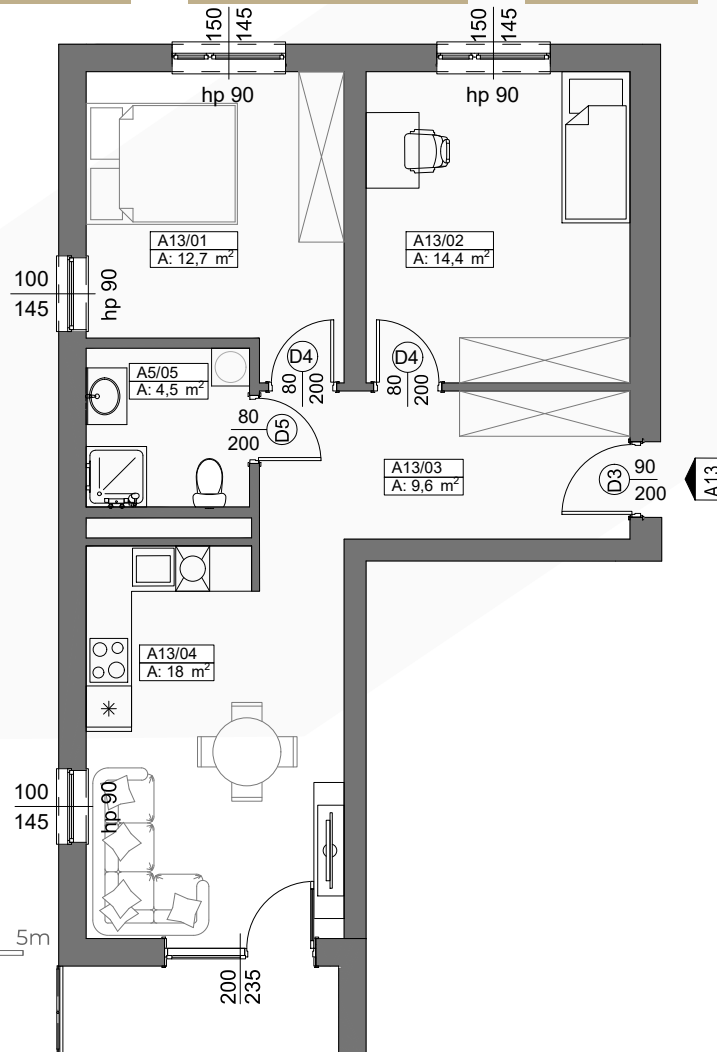

0 1 2 3 4 5m

SKALA 1:100

Niniejsza karta katalogowa została opracowana na podstawie Projektu Budowlanego. Nie stanowi oferty w rozumieniu przepisów Kodeksu Cywilnego. Przedstawione rzuty mają charakter poglądowy. Ostateczna powierzchnia mieszkania może ulec nieznacznej zmianie podczas realizacji.

