

TRZEBIATÓW

UL. KRYSZTAŁOWA



KAMERALNE
CICHE OSIEDLE



ZIELONE
OTOCZENIE



WYKOŃCZENIE
POD KLUCZ



NOWOCZESNE
TECHNOLOGIE




KZN ZACHODNIOPOMORSKIE

nieruchomosci@simzachodniopomorskie.pl

TEL. 606 366 676


SCHEMAT LOKALIZACJI

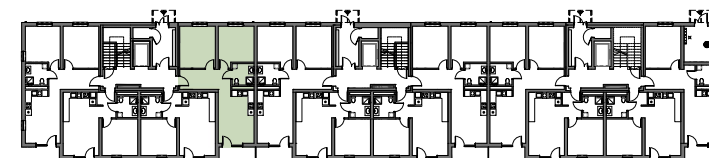

ZESTAWIENIE POMIESZCZEŃ

NR	NAZWA POMIESZCZENIA	POWIERZCHNIA
1	KORYTARZ	9.8
2	POKÓJ	14.4
3	POKÓJ	13.1
4	ŁAZIENKA	4.5
5	SALON+ANEKS KUCHENNY	18.3
RAZEM		60.1
TARAS		4.4

PARTER MIESZKANIE A4 60.1 m²

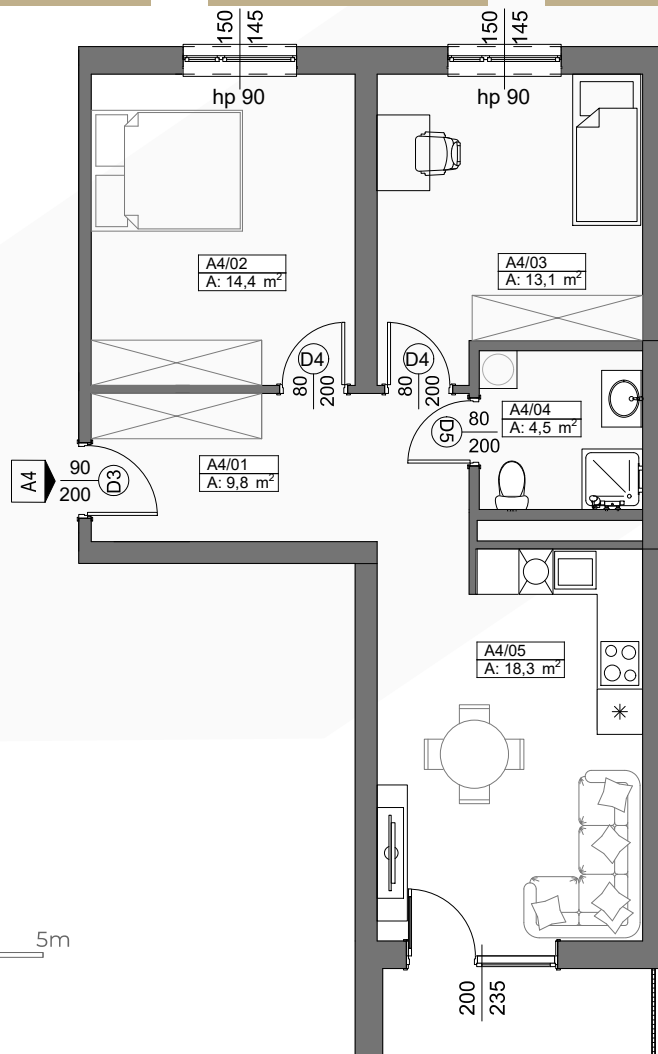

0 1 2 3 4 5m

SKALA 1:100

Niniejsza karta katalogowa została opracowana na podstawie Projektu Budowlanego. Nie stanowi oferty w rozumieniu przepisów Kodeksu Cywilnego. Przedstawione rzuty mają charakter poglądowy. Ostateczna powierzchnia mieszkania może ulec nieznacznej zmianie podczas realizacji.

