

TRZEBIATÓW

UL. KRYSZTAŁOWA



KAMERALNE
CICHE OSIEDLE



ZIELONE
OTOCZENIE



WYKOŃCZENIE
POD KLUCZ



NOWOCZESNE
TECHNOLOGIE




KZN ZACHODNIOPOMORSKIE

nieruchomosci@simzachodniopomorskie.pl

TEL. 606 366 676


SCHEMAT LOKALIZACJI

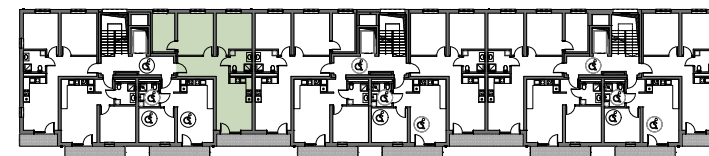

ZESTAWIENIE POMIESZCZEŃ

| NR | NAZWA POMIESZCZENIA | POWIERZCHNIA |
|----|----------------------|--------------|
| 1 | KORYTARZ | 9.8 |
| 2 | GARDEROBA | 8.5 |
| 3 | POKÓJ | 14.4 |
| 4 | POKÓJ | 13.1 |
| 5 | ŁAZIENKA | 4.5 |
| 6 | SALON+ANEKS KUCHENNY | 18.3 |

RAZEM 68.6
BALKON 4.2

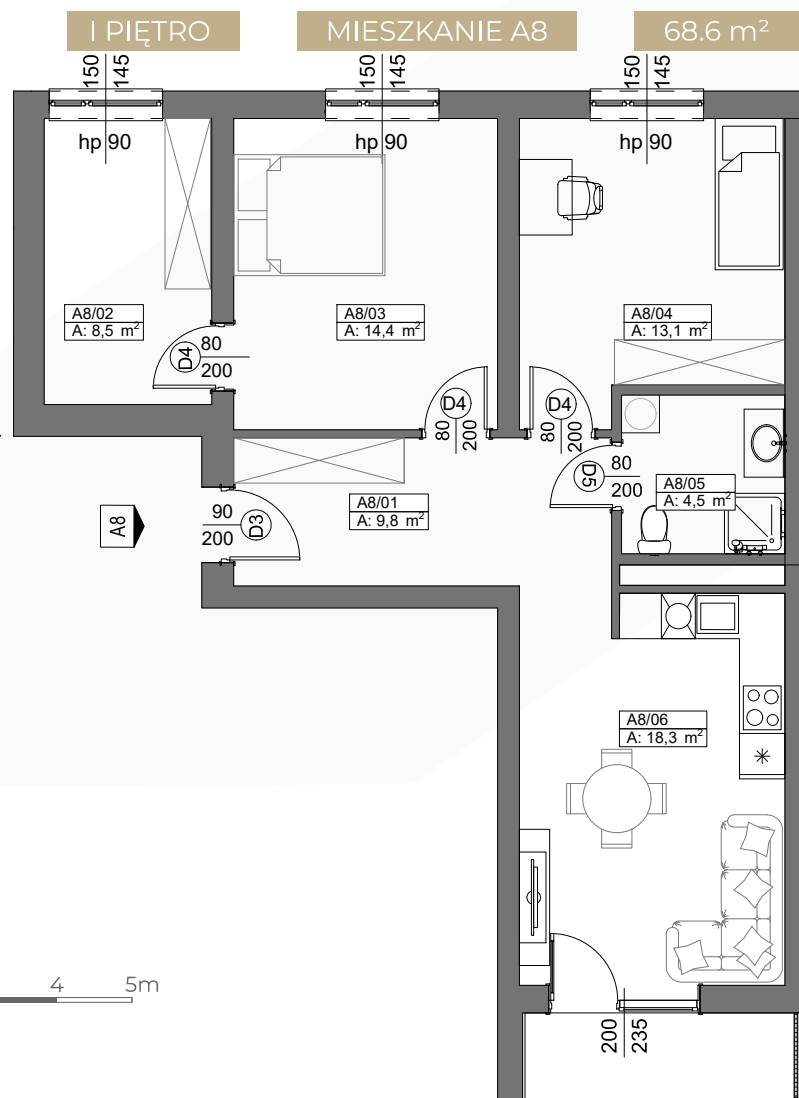

0 1 2 3 4 5m

SKALA 1:100

Niniejsza karta katalogowa została opracowana na podstawie Projektu Budowlanego. Nie stanowi oferty w rozumieniu przepisów Kodeksu Cywilnego. Przedstawione rzuty mają charakter poglądowy. Ostateczna powierzchnia mieszkania może ulec nieznacznej zmianie podczas realizacji.

