

TRZEBIATÓW

UL. KRYSZTAŁOWA



KAMERALNE
CICHE OSIEDLE



ZIELONE
OTOCZENIE



WYKOŃCZENIE
POD KLUCZ




NOWOCZESNE
TECHNOLOGIE

PARTER

MIESZKANIE B2

42.2 m²

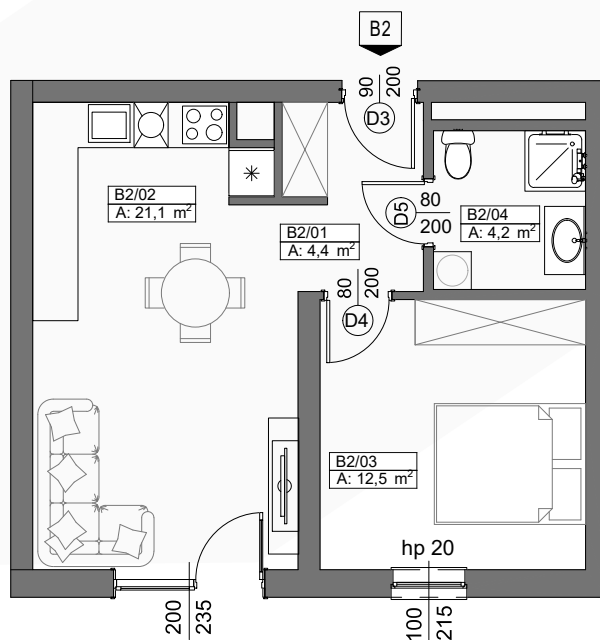

0 1 2 3 4 5m

SKALA 1:100

Niniejsza karta katalogowa została opracowana na podstawie Projektu Budowlanego. Nie stanowi oferty w rozumieniu przepisów Kodeksu Cywilnego. Przedstawione rzuty mają charakter poglądowy. Ostateczna powierzchnia mieszkania może ulec nieznacznej zmianie podczas realizacji.




KZN ZACHODNIOPOMORSKIE

nieruchomosci@simzachodniopomorskie.pl

TEL. 606 366 676

SCHEMAT LOKALIZACJI

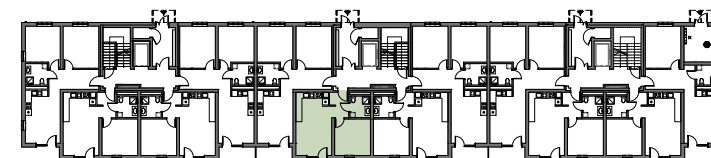

ZESTAWIENIE POMIESZCZEŃ

NR	NAZWA POMIESZCZENIA	POWIERZCHNIA
1	KORYTARZ	4.4
2	SALON+ANEKS KUCHENNY	21.1
3	POKÓJ	12.5
4	ŁAZIENKA	4.2
RAZEM		42.2
TARAS		4.4

