

# TRZEBIATÓW

## UL. KRYSZTAŁOWA



KAMERALNE  
CICHE OSIEDLE



ZIELONE  
OTOCZENIE



WYKOŃCZENIE  
POD KLUCZ



NOWOCZESNE  
TECHNOLOGIE




**KZN ZACHODNIOPOMORSKIE**

nieruchomosci@simzachodniopomorskie.pl

TEL. 606 366 676


### SCHEMAT LOKALIZACJI

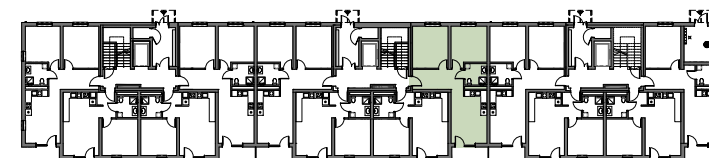

### ZESTAWIENIE POMIESZCZEŃ

| NR           | NAZWA POMIESZCZENIA  | POWIERZCHNIA |
|--------------|----------------------|--------------|
| 1            | KORYTARZ             | 9.8          |
| 2            | POKÓJ                | 14.4         |
| 3            | POKÓJ                | 13.1         |
| 4            | ŁAZIENKA             | 4.5          |
| 5            | SALON+ANEKS KUCHENNY | 18.3         |
| <b>RAZEM</b> |                      | <b>60.1</b>  |
| <b>TARAS</b> |                      | <b>4.4</b>   |

PARTER MIESZKANIE B4 60.1 m<sup>2</sup>

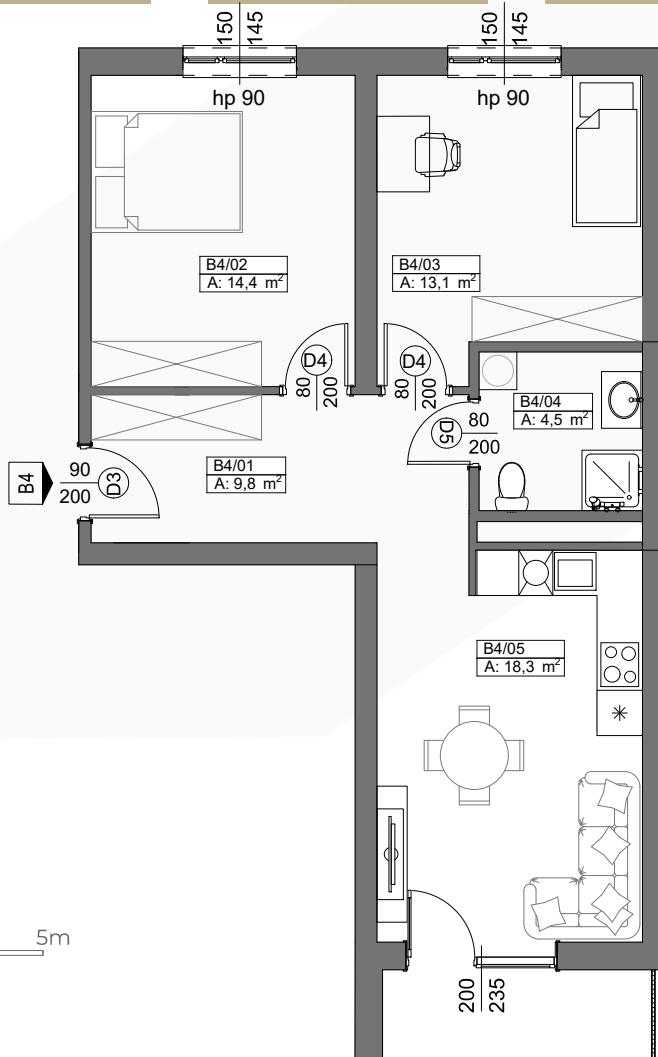

0 1 2 3 4 5m

SKALA 1:100

Niniejsza karta katalogowa została opracowana na podstawie Projektu Budowlanego. Nie stanowi oferty w rozumieniu przepisów Kodeksu Cywilnego. Przedstawione rzuty mają charakter poglądowy. Ostateczna powierzchnia mieszkania może ulec nieznacznej zmianie podczas realizacji.

