

# TRZEBIATÓW

## UL. KRYSZTAŁOWA



KAMERALNE  
CICHE OSIEDLE



ZIELONE  
OTOCZENIE



WYKOŃCZENIE  
POD KLUCZ



NOWOCZESNE  
TECHNOLOGIE




**KZN ZACHODNIOPOMORSKIE**

nieruchomosci@simzachodniopomorskie.pl

TEL. 606 366 676

### SCHEMAT LOKALIZACJI

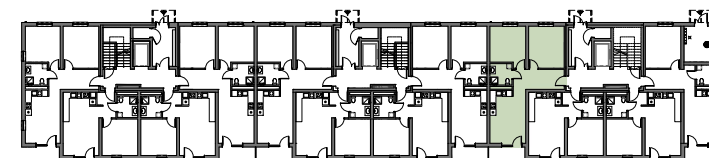


### ZESTAWIENIE POMIESZCZEŃ

NR	NAZWA POMIESZCZENIA	POWIERZCHNIA
1	KORYTARZ	9.8
2	POKÓJ	14.4
3	POKÓJ	13.1
4	ŁAZIENKA	4.5
5	SALON+ANEKS KUCHENNY	18.3

**RAZEM 60.1**  
**TARAS 4.4**

PARTER MIESZKANIE C1 60.1 m<sup>2</sup>

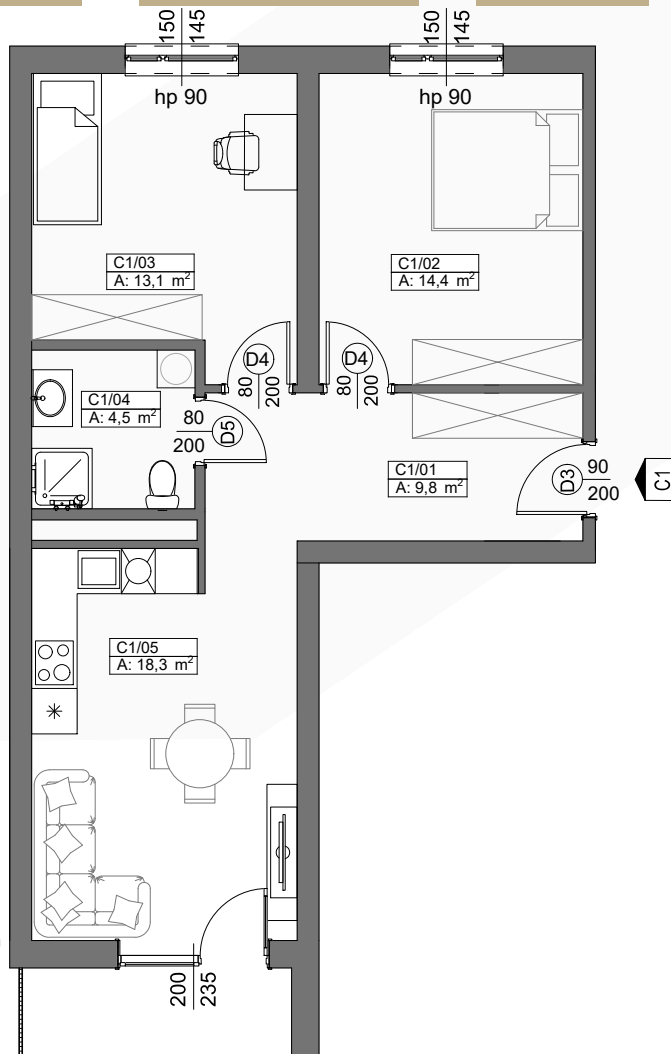

0 1 2 3 4 5m

SKALA 1:100

Niniejsza karta katalogowa została opracowana na podstawie Projektu Budowlanego. Nie stanowi oferty w rozumieniu przepisów Kodeksu Cywilnego. Przedstawione rzuty mają charakter poglądowy. Ostateczna powierzchnia mieszkania może ulec nieznacznej zmianie podczas realizacji.

