

TRZEBIATÓW

UL. KRYSZTAŁOWA



KAMERALNE
CICHE OSIEDLE



ZIELONE
OTOCZENIE



WYKOŃCZENIE
POD KLUCZ



NOWOCZESNE
TECHNOLOGIE




KZN ZACHODNIOPOMORSKIE

nieruchomosci@simzachodniopomorskie.pl

TEL. 606 366 676

SCHEMAT LOKALIZACJI

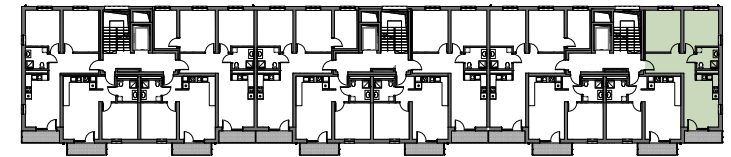


ZESTAWIENIE POMIESZCZEŃ

NR	NAZWA POMIESZCZENIA	POWIERZCHNIA
1	POKÓJ	12.7
2	POKÓJ	14.4
3	KORYTARZ	9.6
4	SALON+ANEKS KUCHENNY	18.0
5	ŁAZIENKA	4.5

RAZEM 59.2
BALKON 4.2

II PIĘTRO MIESZKANIE C12 59.2 m²

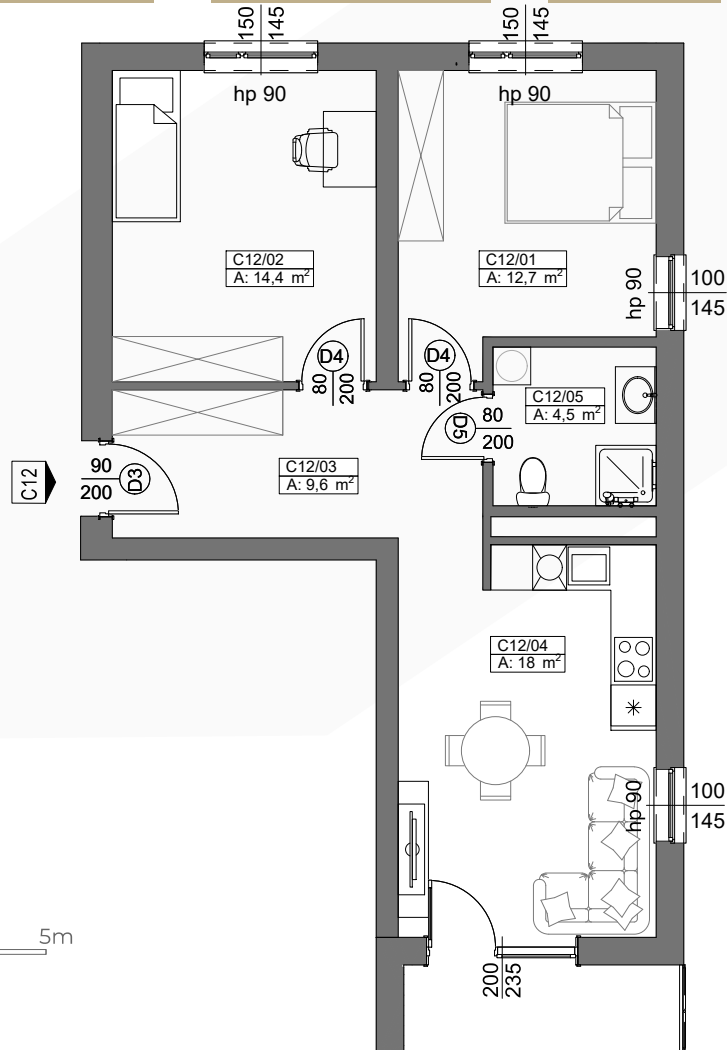

0 1 2 3 4 5m

SKALA 1:100

Niniejsza karta katalogowa została opracowana na podstawie Projektu Budowlanego. Nie stanowi oferty w rozumieniu przepisów Kodeksu Cywilnego. Przedstawione rzuty mają charakter poglądowy. Ostateczna powierzchnia mieszkania może ulec nieznacznej zmianie podczas realizacji.

