

# TRZEBIATÓW

## UL. KRYSZTAŁOWA



KAMERALNE  
CICHE OSIEDLE



ZIELONE  
OTOCZENIE



WYKOŃCZENIE  
POD KLUCZ




NOWOCZESNE  
TECHNOLOGIE

III PIĘTRO

MIESZKANIE C15

42.2 m<sup>2</sup>

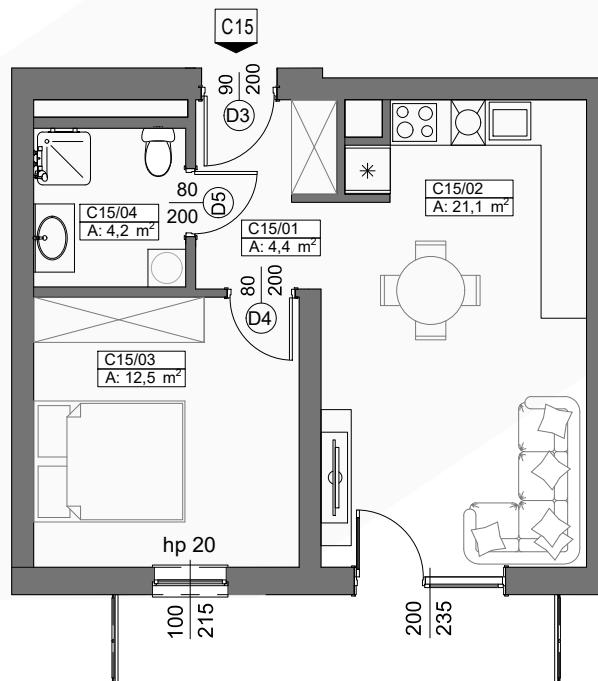

0 1 2 3 4 5m

SKALA 1:100

Niniejsza karta katalogowa została opracowana na podstawie Projektu Budowlanego. Nie stanowi oferty w rozumieniu przepisów Kodeksu Cywilnego. Przedstawione rzuty mają charakter poglądowy. Ostateczna powierzchnia mieszkania może ulec nieznacznej zmianie podczas realizacji.




**KZN ZACHODNIOPOMORSKIE**

nieruchomosci@simzachodniopomorskie.pl

TEL. 606 366 676

### SCHEMAT LOKALIZACJI

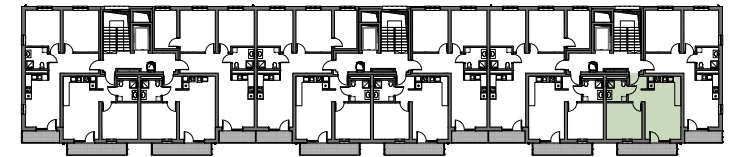

### ZESTAWIENIE POMIESZCZEŃ

NR	NAZWA POMIESZCZENIA	POWIERZCHNIA
1	KORYTARZ	4.4
2	SALON+ANEKS KUCHENNY	21.1
3	POKÓJ	12.5
4	ŁAZIENKA	4.2
<b>RAZEM</b>		<b>42.2</b>
<b>BALKON</b>		<b>6.7</b>

