



KAMERALNE  
CICHE OSIEDLE



ZIELONE  
OTOCZENIE



WYKOŃCZENIE  
POD KLUCZ





NOWOCZNE  
TECHNOLOGIE

PIĘTRO II

MIESZKANIE M15

43.81 m<sup>2</sup>

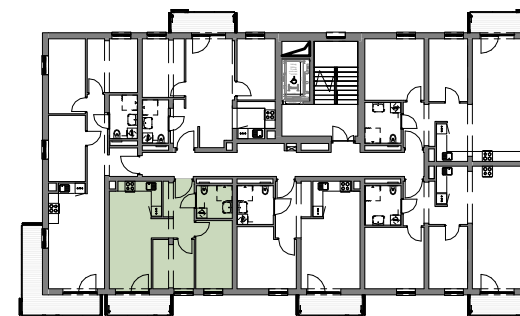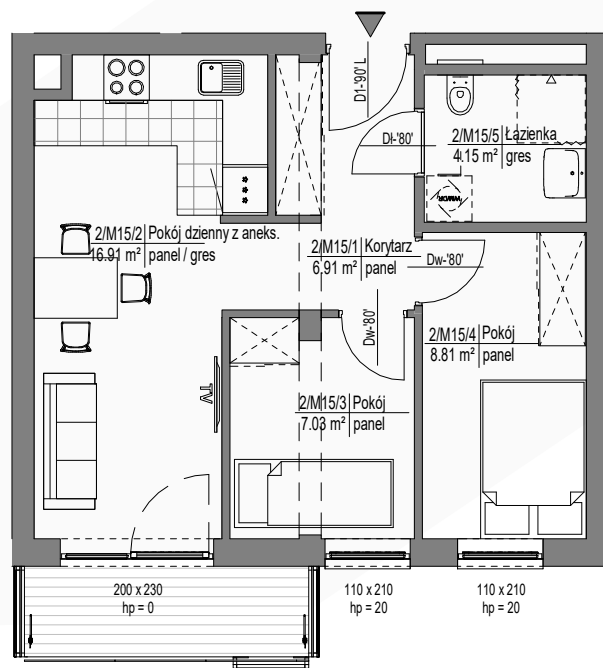

## SCHEMAT LOKALIZACJI

## ZESTAWIENIE POMIESZCZEŃ

NR	NAZWA POMIESZCZENIA	POWIERZCHNIA
1	KORYTARZ	6.91
2	POKÓJ DZIENNY Z ANEKSEM	16.91
3	POKÓJ	7.03
4	POKÓJ	8.81
5	ŁAZIENKA	4.15
RAZEM		43.81
BALKON		4.51

0 1 2 3 4 5m

SKALA 1:100

Niniejsza karta katalogowa została opracowana na podstawie Projektu Budowlanego. Nie stanowi oferty w rozumieniu przepisów Kodeksu Cywilnego. Przedstawione rzuty mają charakter poglądowy. Ostateczna powierzchnia mieszkania może ulec nieznacznej zmianie podczas realizacji.



**KZN ZACHODNIOPOMORSKIE**

nieruchomosci@simzachodniopomorskie.pl

TEL. 606 366 676

