



KAMERALNE
CICHE OSIEDLE



ZIELONE
OTOCZENIE



WYKOŃCZENIE
POD KLUCZ





NOWOCZNE
TECHNOLOGIE

PIĘTRO II

MIESZKANIE M16

43.76 m²

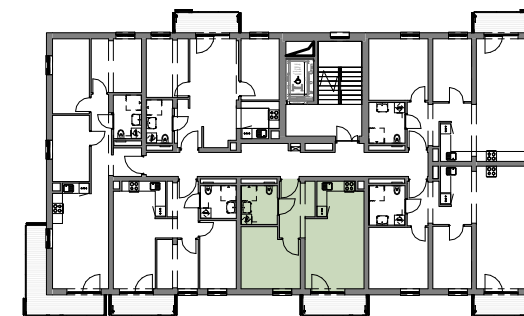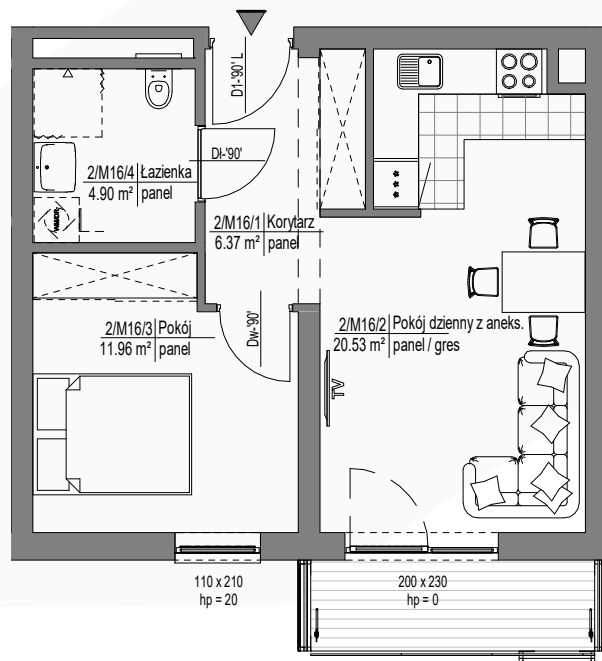

SCHEMAT LOKALIZACJI

ZESTAWIENIE POMIESZCZEŃ

NR	NAZWA POMIESZCZENIA	POWIERZCHNIA
1	KORYTARZ	6.37
2	POKÓJ DZIENNY Z ANEKSEM	20.53
3	POKÓJ	11.96
4	ŁAZIENKA	4.90
RAZEM		43.76
BALKON		4.51

0 1 2 3 4 5m

SKALA 1:100

Niniejsza karta katalogowa została opracowana na podstawie Projektu Budowlanego. Nie stanowi oferty w rozumieniu przepisów Kodeksu Cywilnego. Przedstawione rzuty mają charakter poglądowy. Ostateczna powierzchnia mieszkania może ulec nieznacznej zmianie podczas realizacji.



KZN ZACHODNIOPOMORSKIE

nieruchomosci@simzachodniopomorskie.pl

TEL. 606 366 676

