



KAMERALNE  
CICHE OSIEDLE



ZIELONE  
OTOCZENIE



WYKOŃCZENIE  
POD KLUCZ




NOWOCZNE  
TECHNOLOGIE

PARTER

MIESZKANIE M2

61,83 m<sup>2</sup>

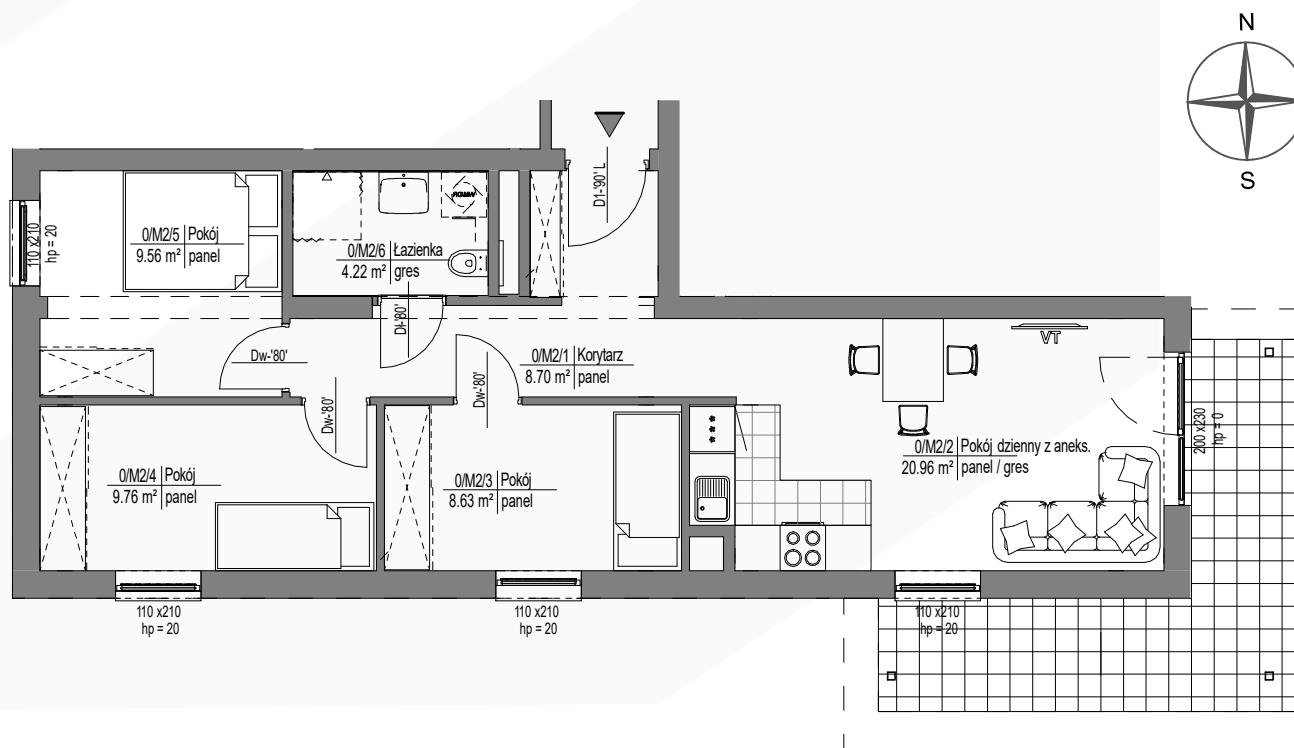

OGRÓDEK 32.65 m<sup>2</sup>

0 1 2 3 4 5m

SKALA 1:100

Niniejsza karta katalogowa została opracowana na podstawie Projektu Budowlanego. Nie stanowi oferty w rozumieniu przepisów Kodeksu Cywilnego. Przedstawione rzuty mają charakter poglądowy. Ostateczna powierzchnia mieszkania może ulec nieznacznej zmianie podczas realizacji.




**KZN ZACHODNIOPOMORSKIE**

nieruchomosci@simzachodniopomorskie.pl

TEL. 606 366 676

SCHEMAT LOKALIZACJI

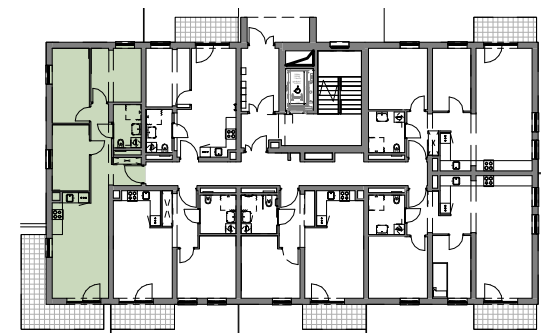

ZESTAWIENIE POMIESZCZEŃ

NR	NAZWA POMIESZCZENIA	POWIERZCHNIA
1	KORYTARZ	8.70
2	POKÓJ DZIENNY Z ANEKSEM	20.96
3	POKÓJ	8.63
4	POKÓJ	9.76
5	POKÓJ	9.56
6	ŁAZIENKA	4.22

RAZEM 61.83  
OGRÓDEK 32.65

