



KAMERALNE  
CICHE OSIEDLE



ZIELONE  
OTOCZENIE



WYKOŃCZENIE  
POD KLUCZ



NOWOCZNE  
TECHNOLOGIE



**KZN ZACHODNIOPOMORSKIE**


nieruchomosci@simzachodniopomorskie.pl

TEL. 606 366 676


PIĘTRO IV

MIESZKANIE M27

43.81 m<sup>2</sup>

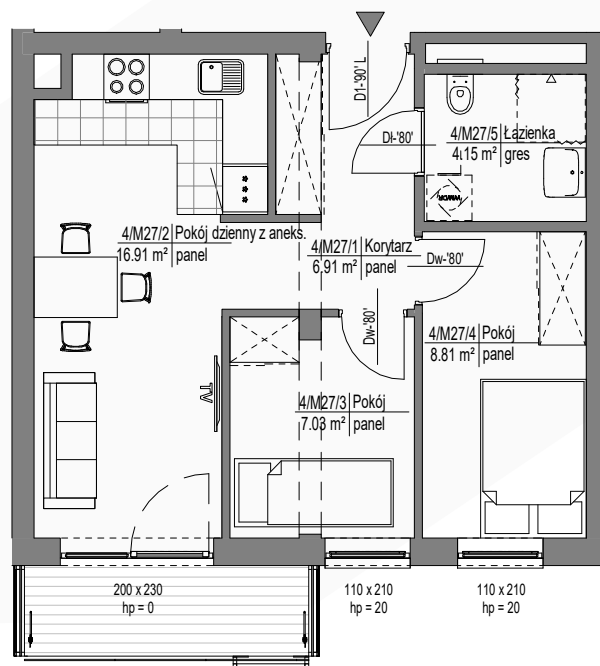

SCHEMAT LOKALIZACJI

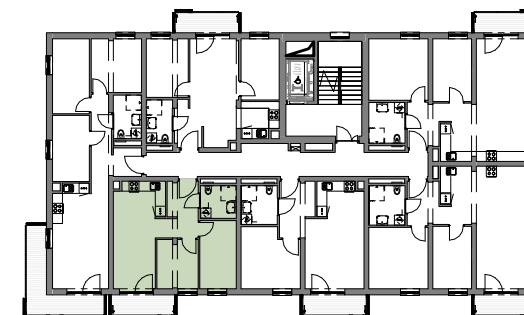

ZESTAWIENIE POMIESZCZEŃ

NR	NAZWA POMIESZCZENIA	POWIERZCHNIA
1	KORYTARZ	6.91
2	POKÓJ DZIENNY Z ANEKSEM	16.91
3	POKÓJ	7.03
4	POKÓJ	8.81
5	ŁAZIENKA	4.15

RAZEM 43.81  
BALKON 4.51

0 1 2 3 4 5m

SKALA 1:100

Niniejsza karta katalogowa została opracowana na podstawie Projektu Budowlanego. Nie stanowi oferty w rozumieniu przepisów Kodeksu Cywilnego. Przedstawione rzuty mają charakter poglądowy. Ostateczna powierzchnia mieszkania może ulec nieznacznej zmianie podczas realizacji.

