



KAMERALNE  
CICHE OSIEDLE



ZIELONE  
OTOCZENIE



WYKOŃCZENIE  
POD KLUCZ




NOWOCZNE  
TECHNOLOGIE

PIĘTRO IV

MIESZKANIE M29

62.98 m<sup>2</sup>

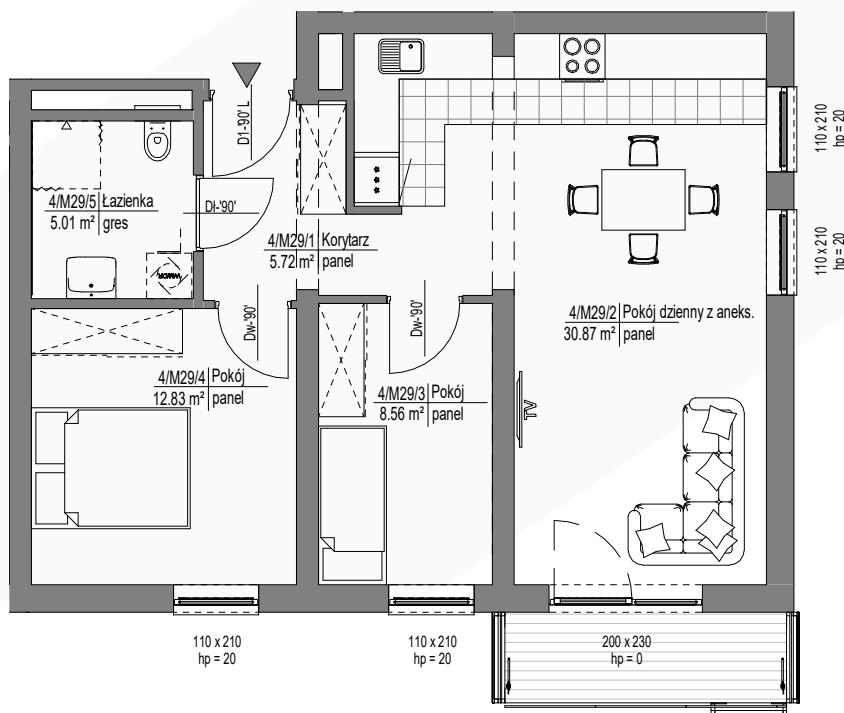

0 1 2 3 4 5m

SKALA 1:100

Niniejsza karta katalogowa została opracowana na podstawie Projektu Budowlanego. Nie stanowi oferty w rozumieniu przepisów Kodeksu Cywilnego. Przedstawione rzuty mają charakter poglądowy. Ostateczna powierzchnia mieszkania może ulec nieznacznej zmianie podczas realizacji.




**KZN ZACHODNIOPOMORSKIE**

nieruchomosci@simzachodniopomorskie.pl

TEL. 606 366 676

SCHEMAT LOKALIZACJI

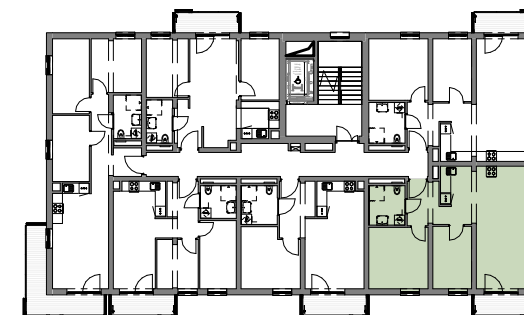

ZESTAWIENIE POMIESZCZEŃ

NR	NAZWA POMIESZCZENIA	POWIERZCHNIA
1	KORYTARZ	5.72
2	POKÓJ DZIENNY Z ANEKSEM	30.87
3	POKÓJ	8.56
4	POKÓJ	12.83
5	ŁAZIENKA	5.01

RAZEM 62.98  
BALKON 4.48

