



KAMERALNE
CICHE OSIEDLE



ZIELONE
OTOCZENIE



WYKOŃCZENIE
POD KLUCZ




NOWOCZNE
TECHNOLOGIE

PARTER

MIESZKANIE M3

43.75 m²

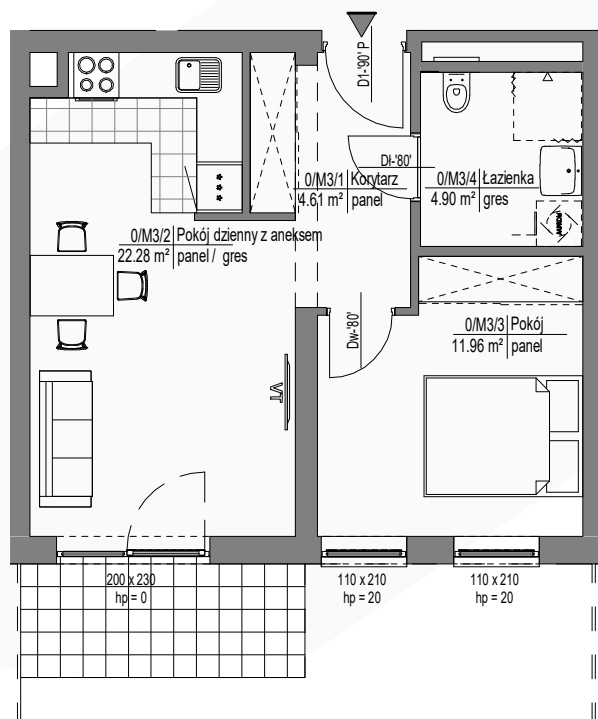

OGRÓDEK 30.31 m²

0 1 2 3 4 5m

SKALA 1:100

Niniejsza karta katalogowa została opracowana na podstawie Projektu Budowlanego. Nie stanowi oferty w rozumieniu przepisów Kodeksu Cywilnego. Przedstawione rzuty mają charakter poglądowy. Ostateczna powierzchnia mieszkania może ulec nieznacznej zmianie podczas realizacji.




KZN ZACHODNIOPOMORSKIE

nieruchomosci@simzachodniopomorskie.pl

TEL. 606 366 676

SCHEMAT LOKALIZACJI

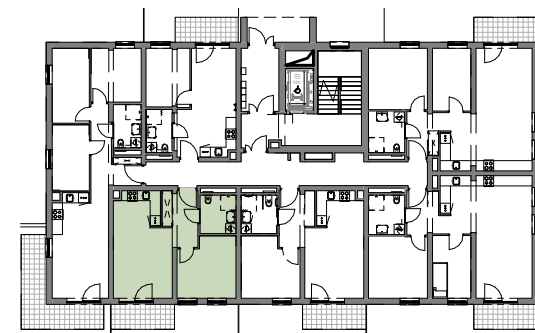

ZESTAWIENIE POMIESZCZEŃ

NR	NAZWA POMIESZCZENIA	POWIERZCHNIA
1	KORYTARZ	4.61
2	POKÓJ DZIENNY Z ANEKSEM	22.28
3	POKÓJ	11.96
4	ŁAZIENKA	4.90

RAZEM 43.75
OGRÓDEK 30.31

