



KAMERALNE
CICHE OSIEDLE



ZIELONE
OTOCZENIE



WYKOŃCZENIE
POD KLUCZ



NOWOCZESNE
TECHNOLOGIE




KZN ZACHODNIOPOMORSKIE

nieruchomosci@simzachodniopomorskie.pl

TEL. 606 366 676


SCHEMAT LOKALIZACJI

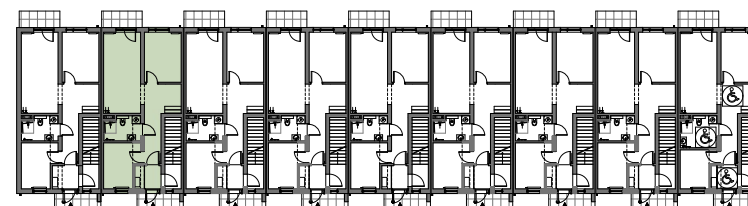

PARTER

MIESZKANIE 11A

49.54 m²

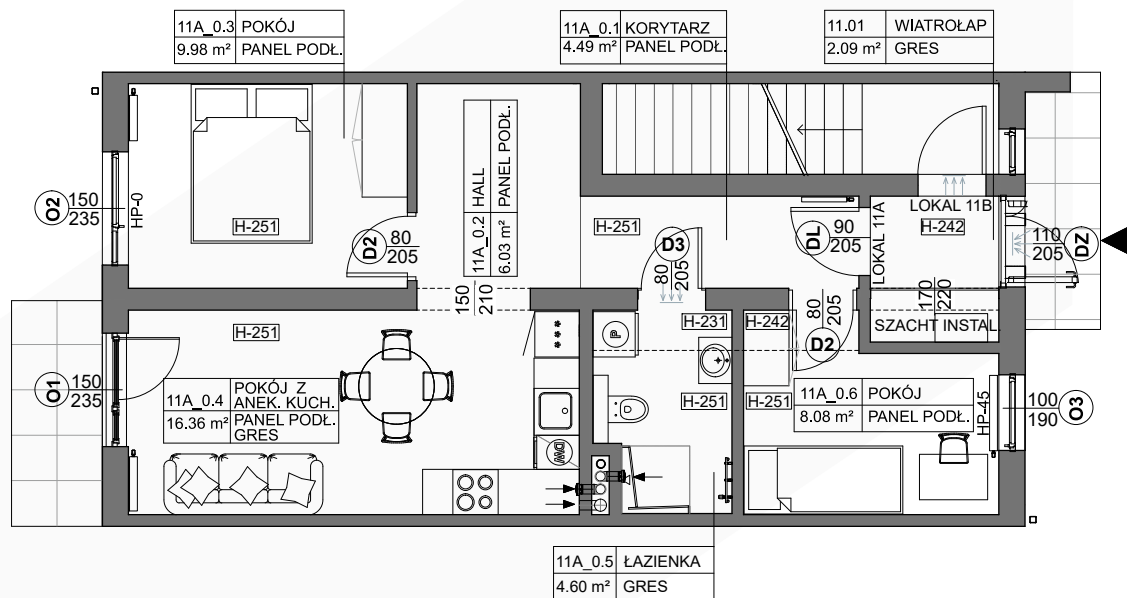

ZESTAWIENIE POMIESZCZEŃ

| NR | NAZWA POMIESZCZENIA | POWIERZCHNIA |
|--------------|----------------------|--------------|
| 0.1 | KORYTARZ | 4.49 |
| 0.2 | HALL | 6.03 |
| 0.3 | POKÓJ | 9.98 |
| 0.4 | POKÓJ+ANEKS KUCHENNY | 16.36 |
| 0.5 | ŁAZIENKA | 4.60 |
| 0.6 | POKÓJ | 8.08 |
| RAZEM | | 49.54 |
| TARAS | | 3.58 |

+ CZĘŚĆ WSPÓLNA
WIATROŁAP- 2.09



0 1 2 3 4 5m

SKALA 1:100

Niniejsza karta katalogowa została opracowana na podstawie Projektu Budowlanego. Nie stanowi oferty w rozumieniu przepisów Kodeksu Cywilnego. Przedstawione rzuty mają charakter poglądowy. Ostateczna powierzchnia mieszkania może ulec nieznacznej zmianie podczas realizacji.

