



KAMERALNE  
CICHE OSIEDLE



ZIELONE  
OTOCZENIE



WYKOŃCZENIE  
POD KLUCZ



NOWOCZESNE  
TECHNOLOGIE




### KZN ZACHODNIOPOMORSKIE

nieruchomosci@simzachodniopomorskie.pl

TEL. 606 366 676

#### SCHEMAT LOKALIZACJI

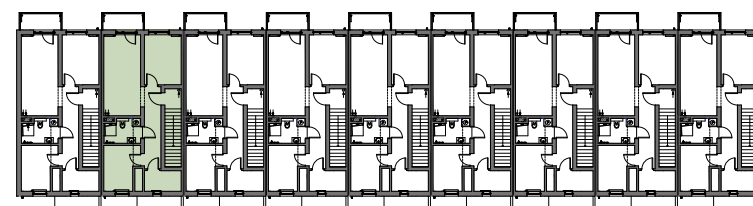

#### ZESTAWIENIE POMIESZCZEŃ


| NR              | NAZWA POMIESZCZENIA       | POWIERZCHNIA       |
|-----------------|---------------------------|--------------------|
| 1.0             | KORYTARZ WEJŚCIOWY-PARTER | 2.17               |
| 1.1             | KORYTARZ - PIĘTRO         | 2.38               |
| 1.2             | KORYTARZ                  | 7.54               |
| 1.3             | GARDEROBA                 | 4.13               |
| 1.4             | POKÓJ                     | 8.08               |
| 1.5             | ŁAZIENKA                  | 4.60               |
| 1.6             | POKÓJ+ANEKS KUCHENNY      | 16.36              |
| 1.7             | POKÓJ                     | 9.96               |
| + CZĘŚĆ WSPÓLNA |                           | <b>RAZEM 55.22</b> |
| WIATROLAP- 2.09 |                           | BALKON 3.58        |



PIĘTRO

MIESZKANIE 11B

55.22 m<sup>2</sup>

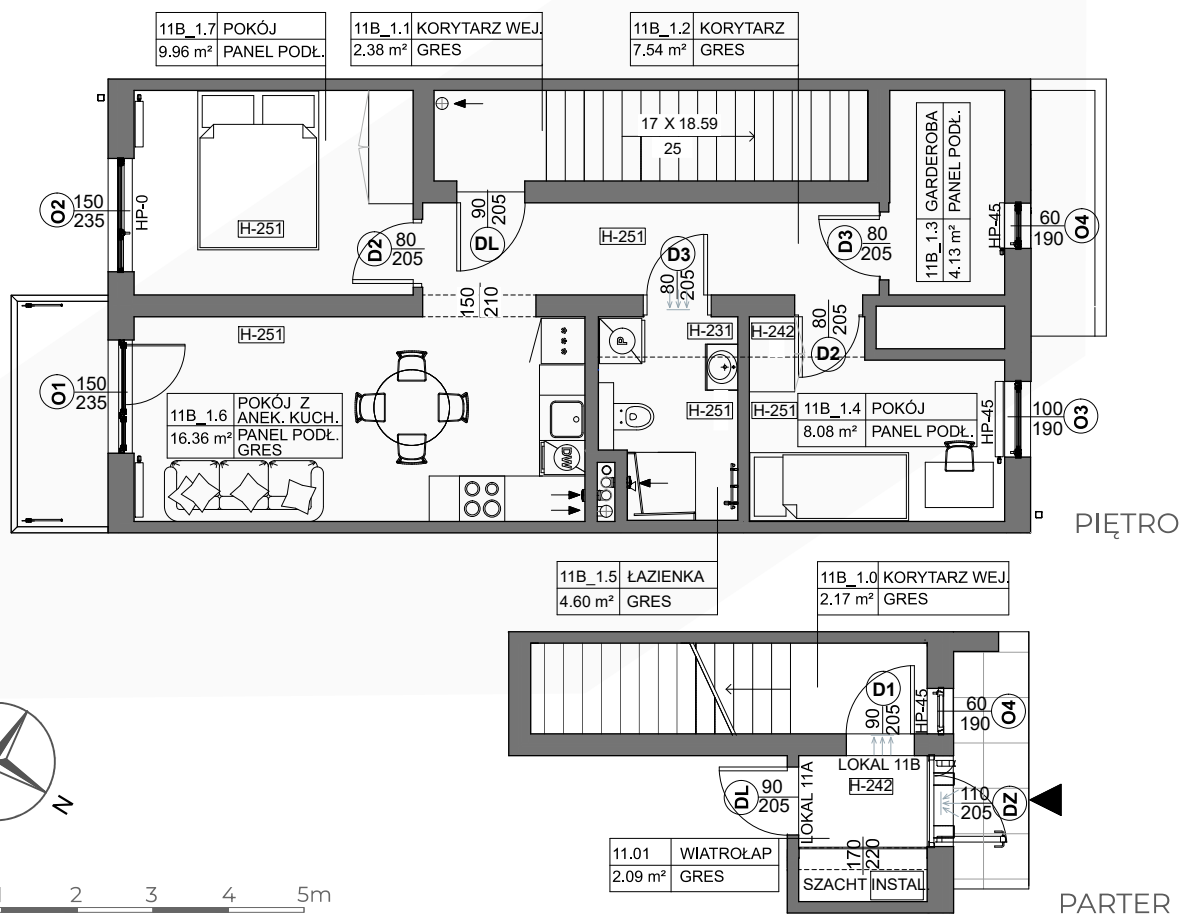

0 1 2 3 4 5m

SKALA 1:100