



KAMERALNE
CICHE OSIEDLE



ZIELONE
OTOCZENIE



WYKOŃCZENIE
POD KLUCZ



NOWOCZESNE
TECHNOLOGIE




KZN ZACHODNIOPOMORSKIE

nieruchomosci@simzachodniopomorskie.pl

TEL. 606 366 676


SCHEMAT LOKALIZACJI

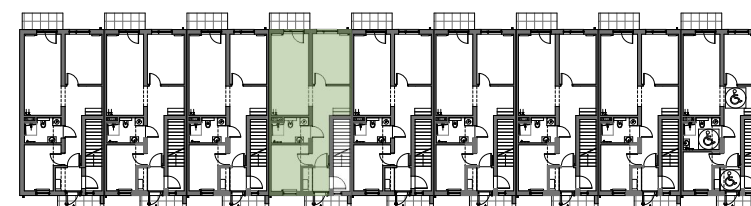

PARTER

MIESZKANIE 13A

49.54 m²

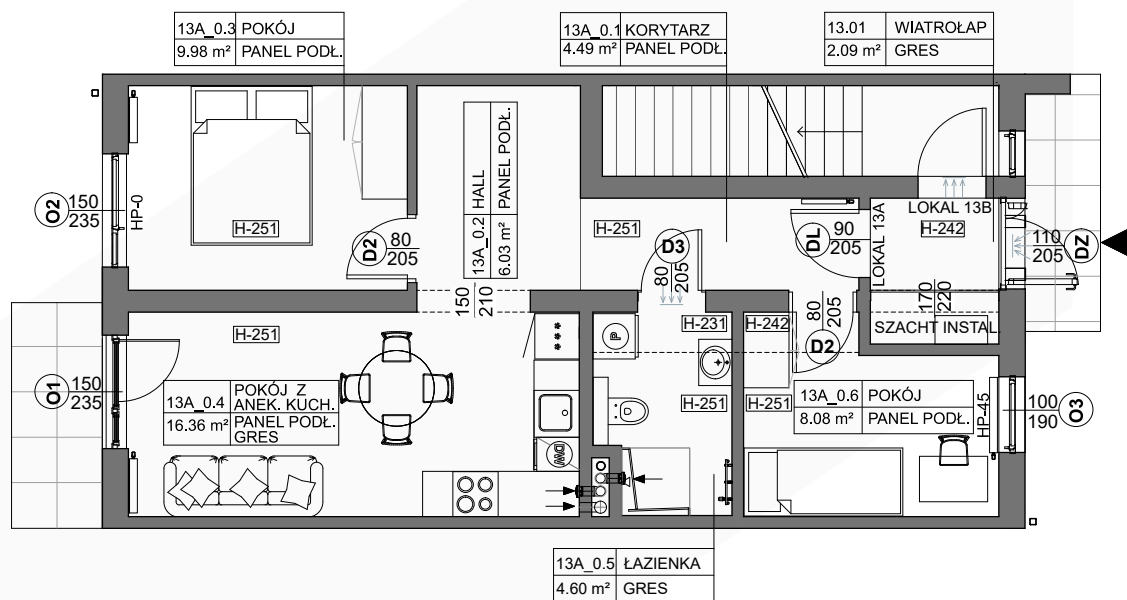

ZESTAWIENIE POMIESZCZEŃ

NR	NAZWA POMIESZCZENIA	POWIERZCHNIA
0.1	KORYTARZ	4.49
0.2	HALL	6.03
0.3	POKÓJ	9.98
0.4	POKÓJ+ANEKS KUCHENNY	16.36
0.5	ŁAZIENKA	4.60
0.6	POKÓJ	8.08
RAZEM		49.54
TARAS		3.58

+ CZĘŚĆ WSPÓLNA
WIATROŁAP- 2.09



0 1 2 3 4 5m

SKALA 1:100

Niniejsza karta katalogowa została opracowana na podstawie Projektu Budowlanego. Nie stanowi oferty w rozumieniu przepisów Kodeksu Cywilnego. Przedstawione rzuty mają charakter poglądowy. Ostateczna powierzchnia mieszkania może ulec nieznacznej zmianie podczas realizacji.

