

# BORNE SULINOWO

UL. CHOPINA/POPRZECZNA



KAMERALNE  
CICHE OSIEDLE



ZIELONE  
OTOCZENIE



WYKOŃCZENIE  
POD KLUCZ



NOWOCZESNE  
TECHNOLOGIE




**KZN ZACHODNIOPOMORSKIE**

nieruchomosci@simzachodniopomorskie.pl

TEL. 606 366 676


## SCHEMAT LOKALIZACJI

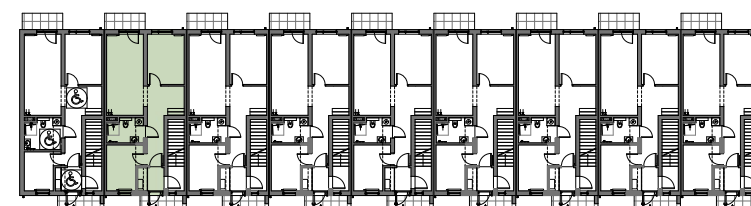

PARTER

MIESZKANIE 2A

49.54 m<sup>2</sup>

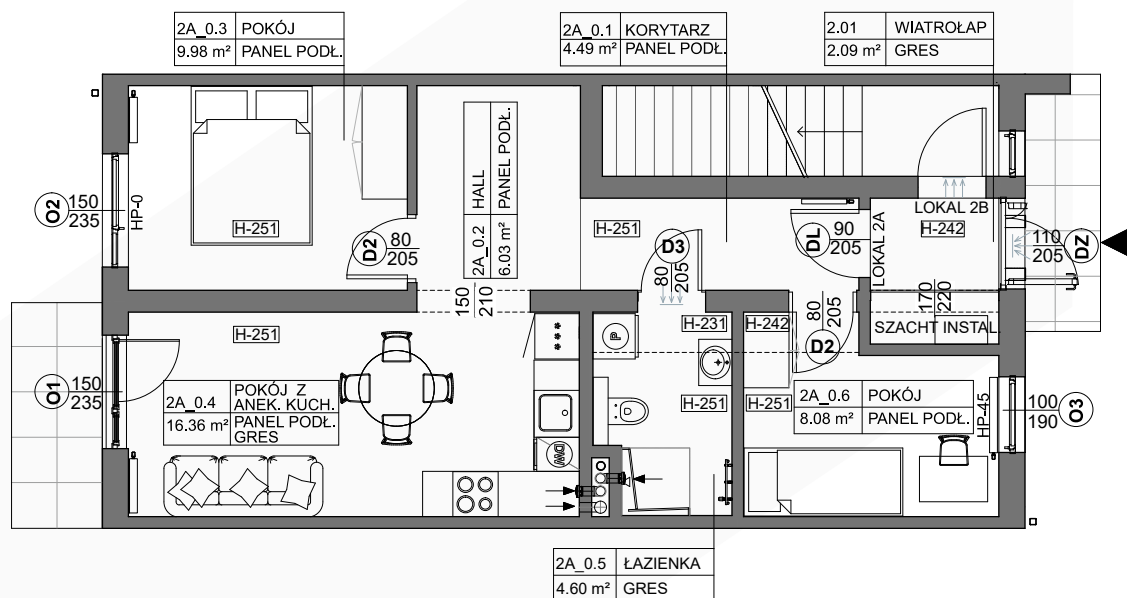

## ZESTAWIENIE POMIESZCZEŃ

NR	NAZWA POMIESZCZENIA	POWIERZCHNIA
0.1	KORYTARZ	4.49
0.2	HALL	6.03
0.3	POKÓJ	9.98
0.4	POKÓJ+ANEKS KUCHENNY	16.36
0.5	ŁAZIENKA	4.60
0.6	POKÓJ	8.08
<b>RAZEM</b>		<b>49.54</b>
TARAS		3.58

+ CZĘŚĆ WSPÓLNA  
WIATROŁAP- 2.09



0 1 2 3 4 5m

SKALA 1:100

Niniejsza karta katalogowa została opracowana na podstawie Projektu Budowlanego. Nie stanowi oferty w rozumieniu przepisów Kodeksu Cywilnego. Przedstawione rzuty mają charakter poglądowy. Ostateczna powierzchnia mieszkania może ulec nieznacznej zmianie podczas realizacji.

