



KAMERALNE
CICHE OSIEDLE



ZIELONE
OTOCZENIE



WYKOŃCZENIE
POD KLUCZ



NOWOCZESNE
TECHNOLOGIE




KZN ZACHODNIOPOMORSKIE

nieruchomosci@simzachodniopomorskie.pl

TEL. 606 366 676

SCHEMAT LOKALIZACJI

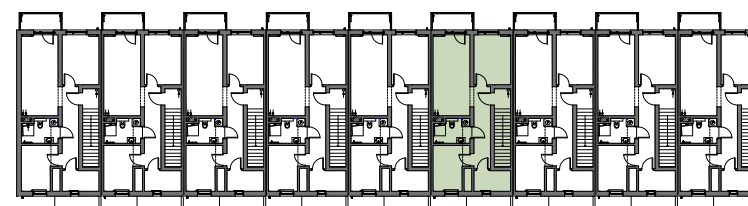

ZESTAWIENIE POMIESZCZEŃ


NR	NAZWA POMIESZCZENIA	POWIERZCHNIA
1.0	KORYTARZ WEJŚCIOWY-PARTER	2.17
1.1	KORYTARZ - PIĘTRO	2.38
1.2	KORYTARZ	7.54
1.3	GARDEROBA	4.13
1.4	POKÓJ	8.08
1.5	ŁAZIENKA	4.60
1.6	POKÓJ+ANEKS KUCHENNY	16.36
1.7	POKÓJ	9.96
+ CZĘŚĆ WSPÓLNA		RAZEM 55.22
WIATROLAP- 2.09		BALKON 3.58



PIĘTRO

MIESZKANIE 6B

55.22 m²

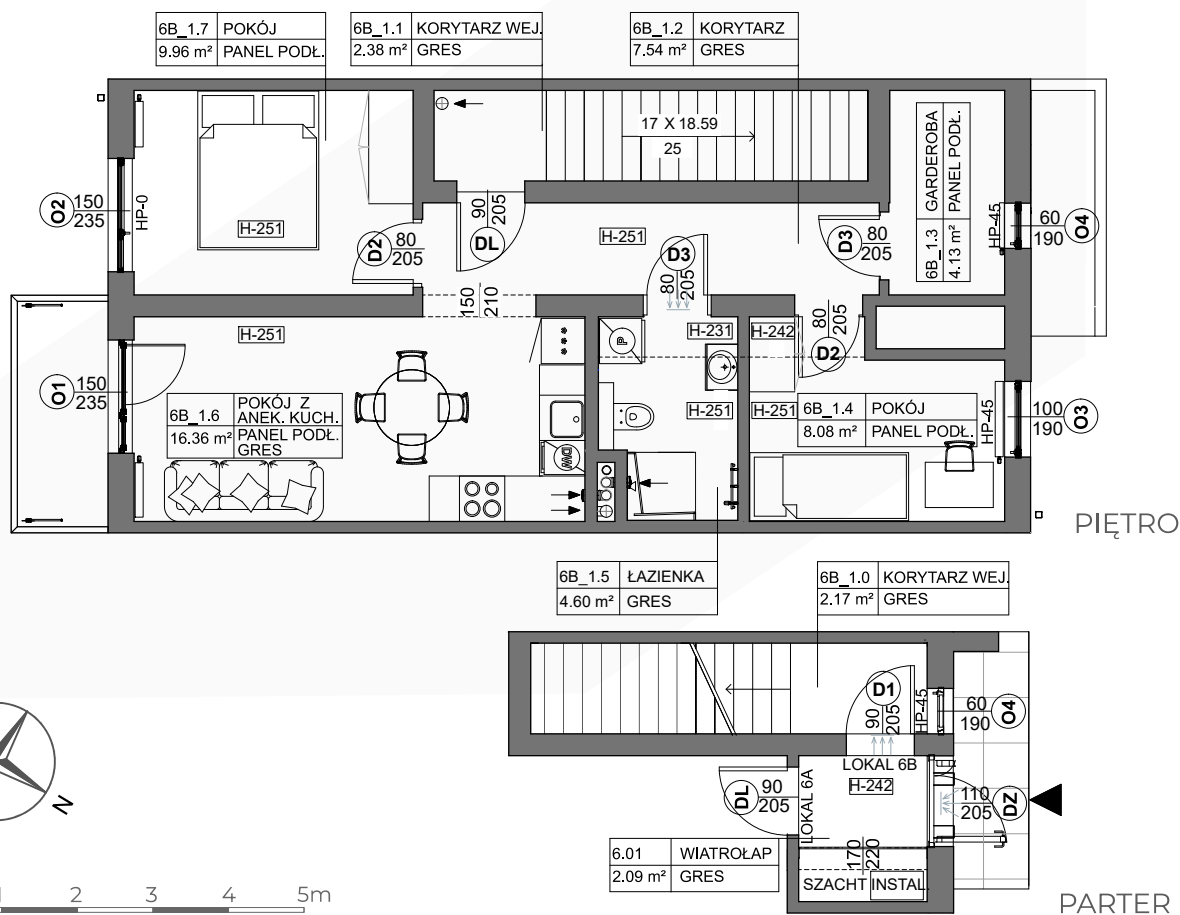

0 1 2 3 4 5m

SKALA 1:100

Niniejsza karta katalogowa została opracowana na podstawie Projektu Budowlanego. Nie stanowi oferty w rozumieniu przepisów Kodeksu Cywilnego. Przedstawione rzuty mają charakter poglądowy. Ostateczna powierzchnia mieszkania może ulec nieznacznej zmianie podczas realizacji.