



KAMERALNE  
CICHE OSIEDLE



ZIELONE  
OTOCZENIE



WYKOŃCZENIE  
POD KLUCZ



NOWOCZESNE  
TECHNOLOGIE




### KZN ZACHODNIOPOMORSKIE

nieruchomosci@simzachodniopomorskie.pl

TEL. 606 366 676

#### SCHEMAT LOKALIZACJI

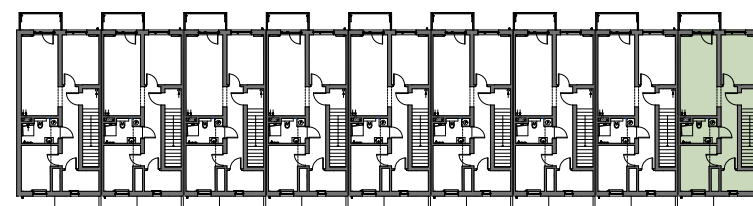

#### ZESTAWIENIE POMIESZCZEŃ


NR	NAZWA POMIESZCZENIA	POWIERZCHNIA
1.0	KORYTARZ WEJŚCIOWY-PARTER	2.17
1.1	KORYTARZ - PIĘTRO	2.38
1.2	KORYTARZ	7.54
1.3	GARDEROBA	4.13
1.4	POKÓJ	8.08
1.5	ŁAZIENKA	4.60
1.6	POKÓJ+ANEKS KUCHENNY	16.36
1.7	POKÓJ	9.96
+ CZĘŚĆ WSPÓLNA		<b>RAZEM 55.22</b>
	WIATROLAP- 2.09	BALKON 3.58



PIĘTRO

MIESZKANIE 9B

55.22 m<sup>2</sup>

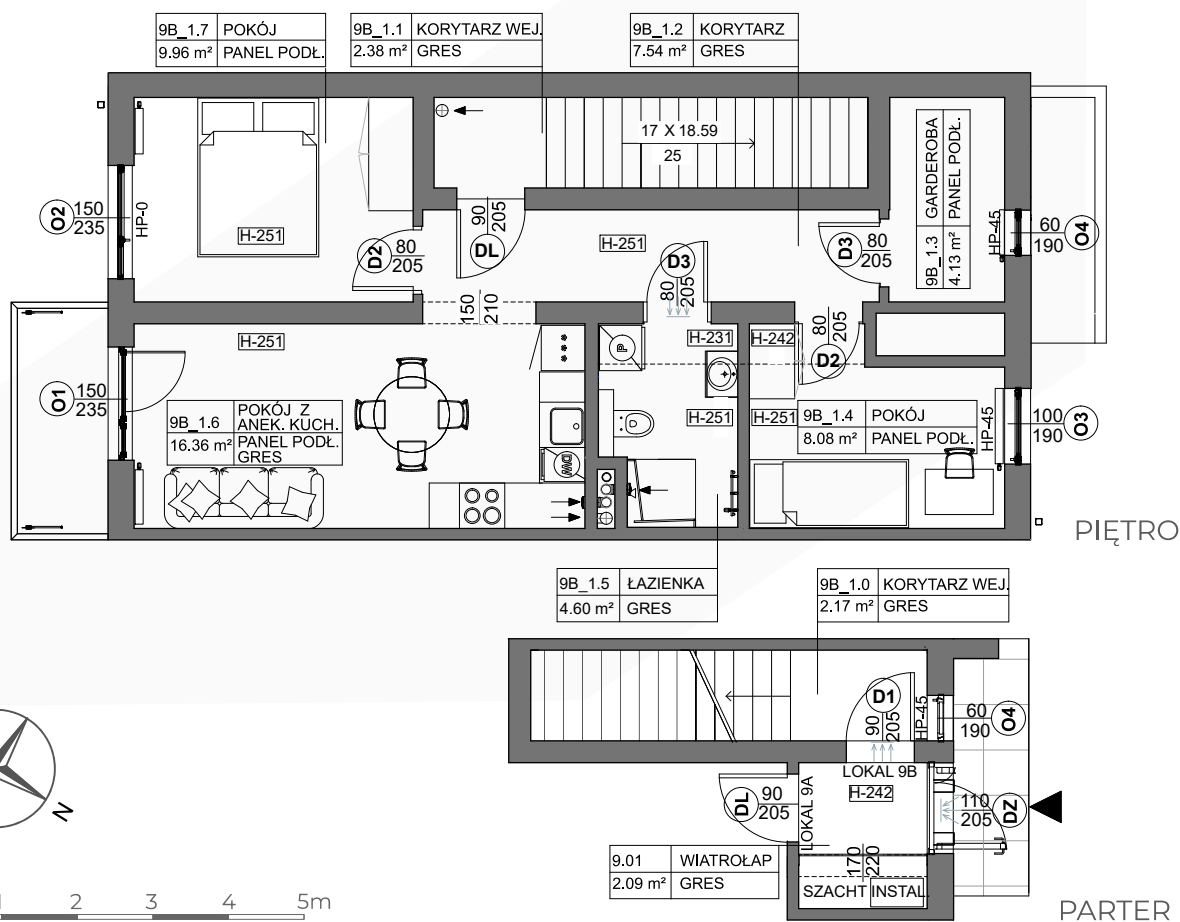

0 1 2 3 4 5m

SKALA 1:100

Niniejsza karta katalogowa została opracowana na podstawie Projektu Budowlanego. Nie stanowi oferty w rozumieniu przepisów Kodeksu Cywilnego. Przedstawione rzuty mają charakter poglądowy. Ostateczna powierzchnia mieszkania może ulec nieznacznej zmianie podczas realizacji.