

# POŁCZYN-ZDRÓJ



KAMERALNE  
CICHE OSIEDLE



ZIELONE  
OTOCZENIE



WYKOŃCZENIE  
POD KLUCZ



NOWOCZESNE  
TECHNOLOGIE



**KZN ZACHODNIOPOMORSKIE**


nieruchomosci@simzachodniopomorskie.pl

TEL. 606 366 676

PIĘTRO

MIESZKANIE 1B


54.37 m<sup>2</sup>

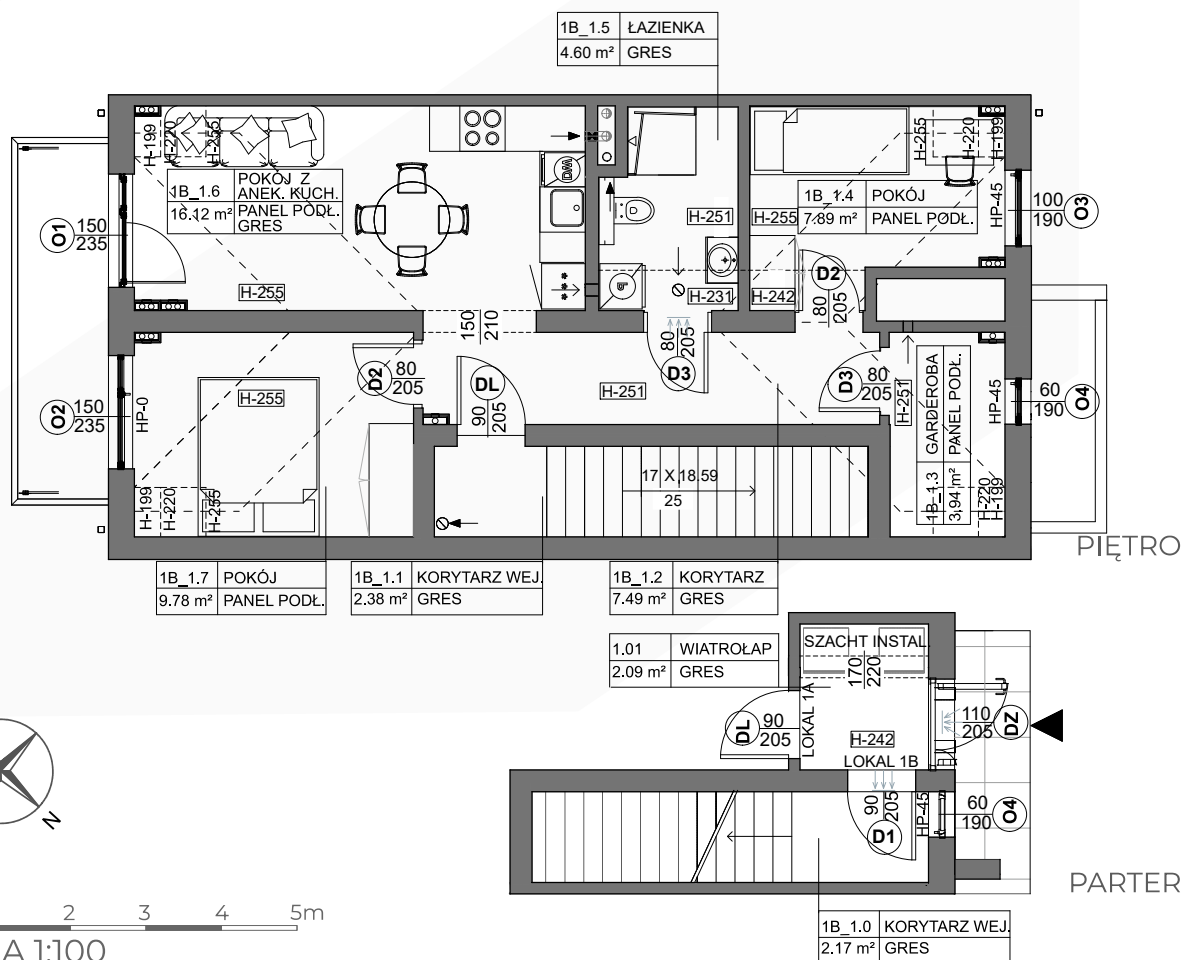

0 1 2 3 4 5m

SKALA 1:100

## SCHEMAT LOKALIZACJI

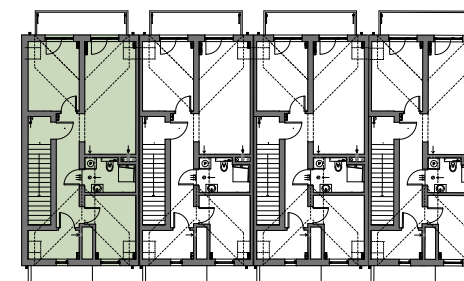

## ZESTAWIENIE POMIESZCZEŃ

| NR                                 | NAZWA POMIESZCZENIA       | POWIERZCHNIA       |
|------------------------------------|---------------------------|--------------------|
| 1.0                                | KORYTARZ WEJŚCIOWY-PARTER | 2.17               |
| 1.1                                | KORYTARZ - PIĘTRO         | 2.38               |
| 1.2                                | KORYTARZ                  | 7.49               |
| 1.3                                | GARDEROBA                 | 3.94               |
| 1.4                                | POKÓJ                     | 7.89               |
| 1.5                                | ŁAZIENKA                  | 4.60               |
| 1.6                                | POKÓJ+ANEKSKUCHENNY       | 16.12              |
| 1.7                                | POKÓJ                     | 9.78               |
| + CZĘŚĆ WSPÓLNA<br>WIATROŁAP- 2.09 |                           | <b>RAZEM 54.37</b> |



Niniejsza karta katalogowa została opracowana na podstawie Projektu Budowlanego. Nie stanowi oferty w rozumieniu przepisów Kodeksu Cywilnego. Przedstawione rzuty mają charakter poglądowy. Ostateczna powierzchnia mieszkania może ulec nieznacznej zmianie podczas realizacji.