

POŁCZYN-ZDRÓJ



KAMERALNE
CICHE OSIEDLE



ZIELONE
OTOCZENIE



WYKOŃCZENIE
POD KLUCZ



NOWOCZESNE
TECHNOLOGIE



KZN ZACHODNIOPOMORSKIE


nieruchomosci@simzachodniopomorskie.pl

TEL. 606 366 676

PARTER

MIESZKANIE 2A

49.30 m²

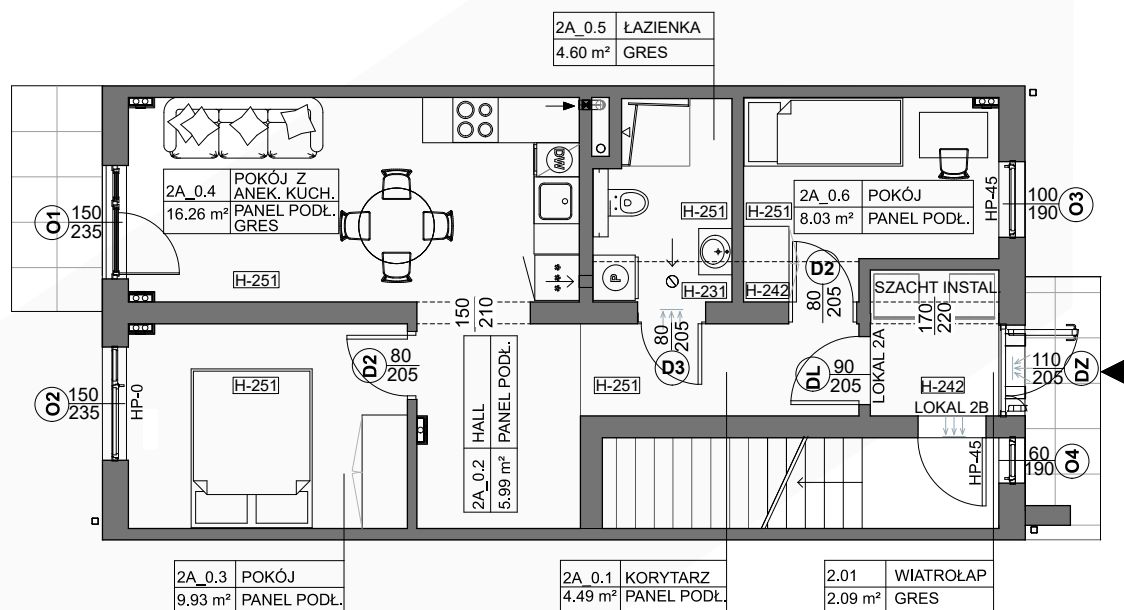


0 1 2 3 4 5m

SKALA 1:100

Niniejsza karta katalogowa została opracowana na podstawie Projektu Budowlanego. Nie stanowi oferty w rozumieniu przepisów Kodeksu Cywilnego. Przedstawione rzuty mają charakter poglądowy. Ostateczna powierzchnia mieszkania może ulec nieznacznej zmianie podczas realizacji.

SCHEMAT LOKALIZACJI

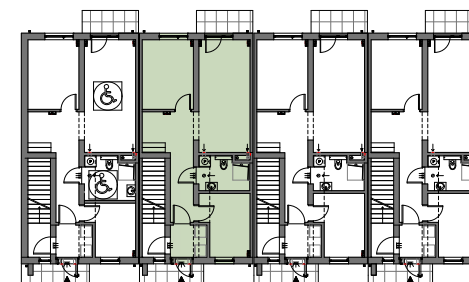

ZESTAWIENIE POMIESZCZEŃ

NR	NAZWA POMIESZCZENIA	POWIERZCHNIA
0.1	KORYTARZ	4.49
0.2	HALL	5.99
0.3	POKÓJ	9.93
0.4	POKÓJ+ANEKS KUCHENNY	16.26
0.5	ŁAZIENKA	4.60
0.6	POKÓJ	8.03
	RAZEM	49.30

+ CZĘŚĆ WSPÓLNA
WIATROŁAP - 2.09

