

POŁCZYN-ZDRÓJ



KAMERALNE
CICHE OSIEDLE



ZIELONE
OTOCZENIE



WYKOŃCZENIE
POD KLUCZ



NOWOCZESNE
TECHNOLOGIE



KZN ZACHODNIOPOMORSKIE


nieruchomosci@simzachodniopomorskie.pl

TEL. 606 366 676


PIĘTRO

MIESZKANIE 4B

54.37 m²

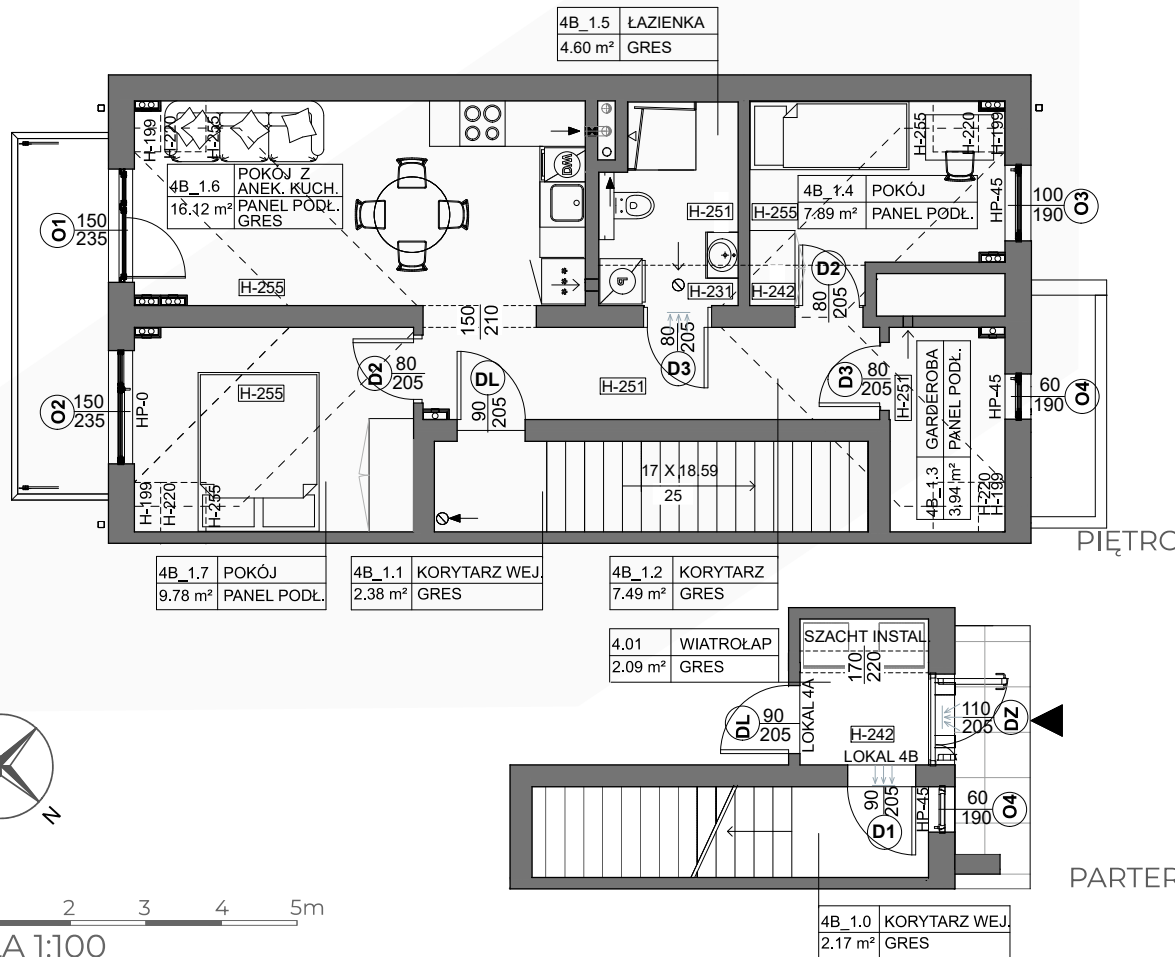

SCHEMAT LOKALIZACJI

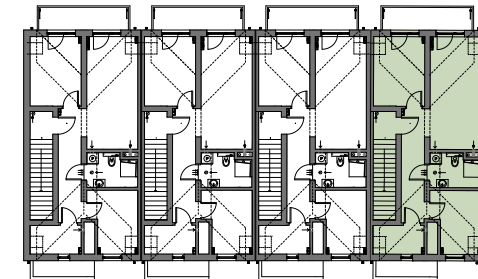

ZESTAWIENIE POMIESZCZEŃ

NR	NAZWA POMIESZCZENIA	POWIERZCHNIA
1.0	KORYTARZ WEJŚCIOWY-PARTER	2.17
1.1	KORYTARZ - PIĘTRO	2.38
1.2	KORYTARZ	7.49
1.3	GARDEROBA	3.94
1.4	POKÓJ	7.89
1.5	ŁAZIENKA	4.60
1.6	POKÓJ+ANEKS KUCHENNY	16.12
1.7	POKÓJ	9.78
+ CZĘŚĆ WSPÓLNA WIATROŁAP- 2.09		RAZEM 54.37



0 1 2 3 4 5m

SKALA 1:100

Niniejsza karta katalogowa została opracowana na podstawie Projektu Budowlanego. Nie stanowi oferty w rozumieniu przepisów Kodeksu Cywilnego. Przedstawione rzuty mają charakter poglądowy. Ostateczna powierzchnia mieszkania może ulec nieznacznej zmianie podczas realizacji.

